


Limite parcelle

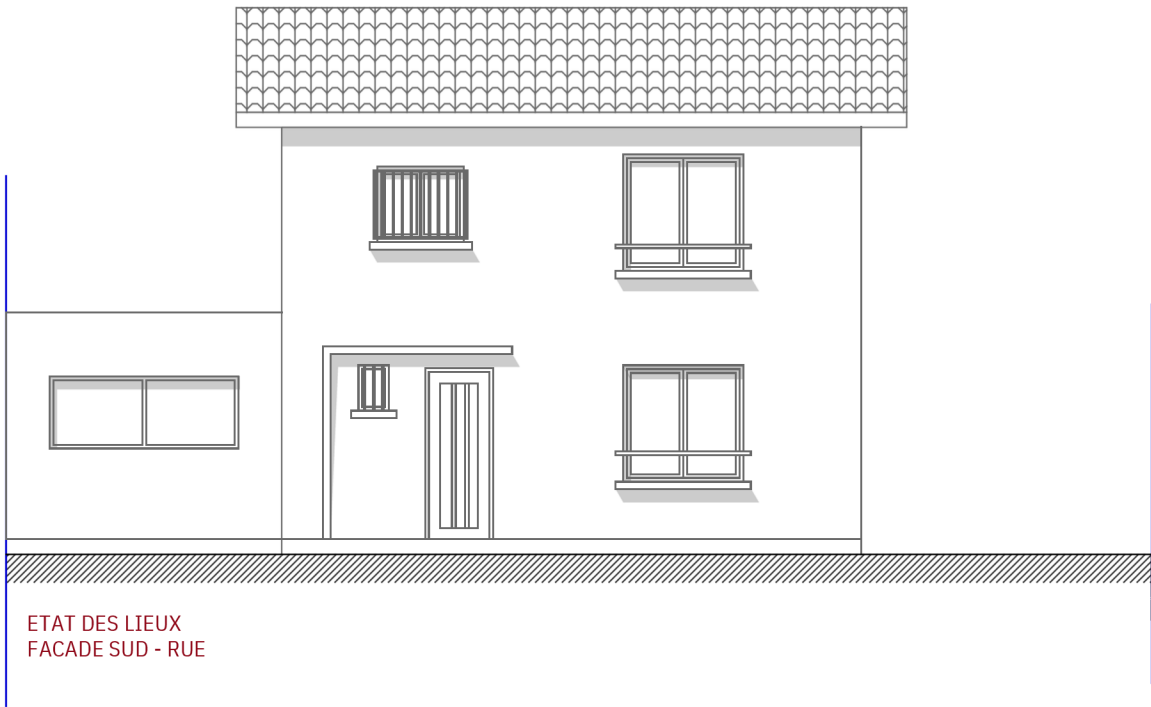

ETAT DES LIEUX
FACADE SUD - RUE


Limite parcelle
Limite parcelle



ETAT DES LIEUX
FACADE NORD - JARDIN

Limite parcelle

Limite parcelle

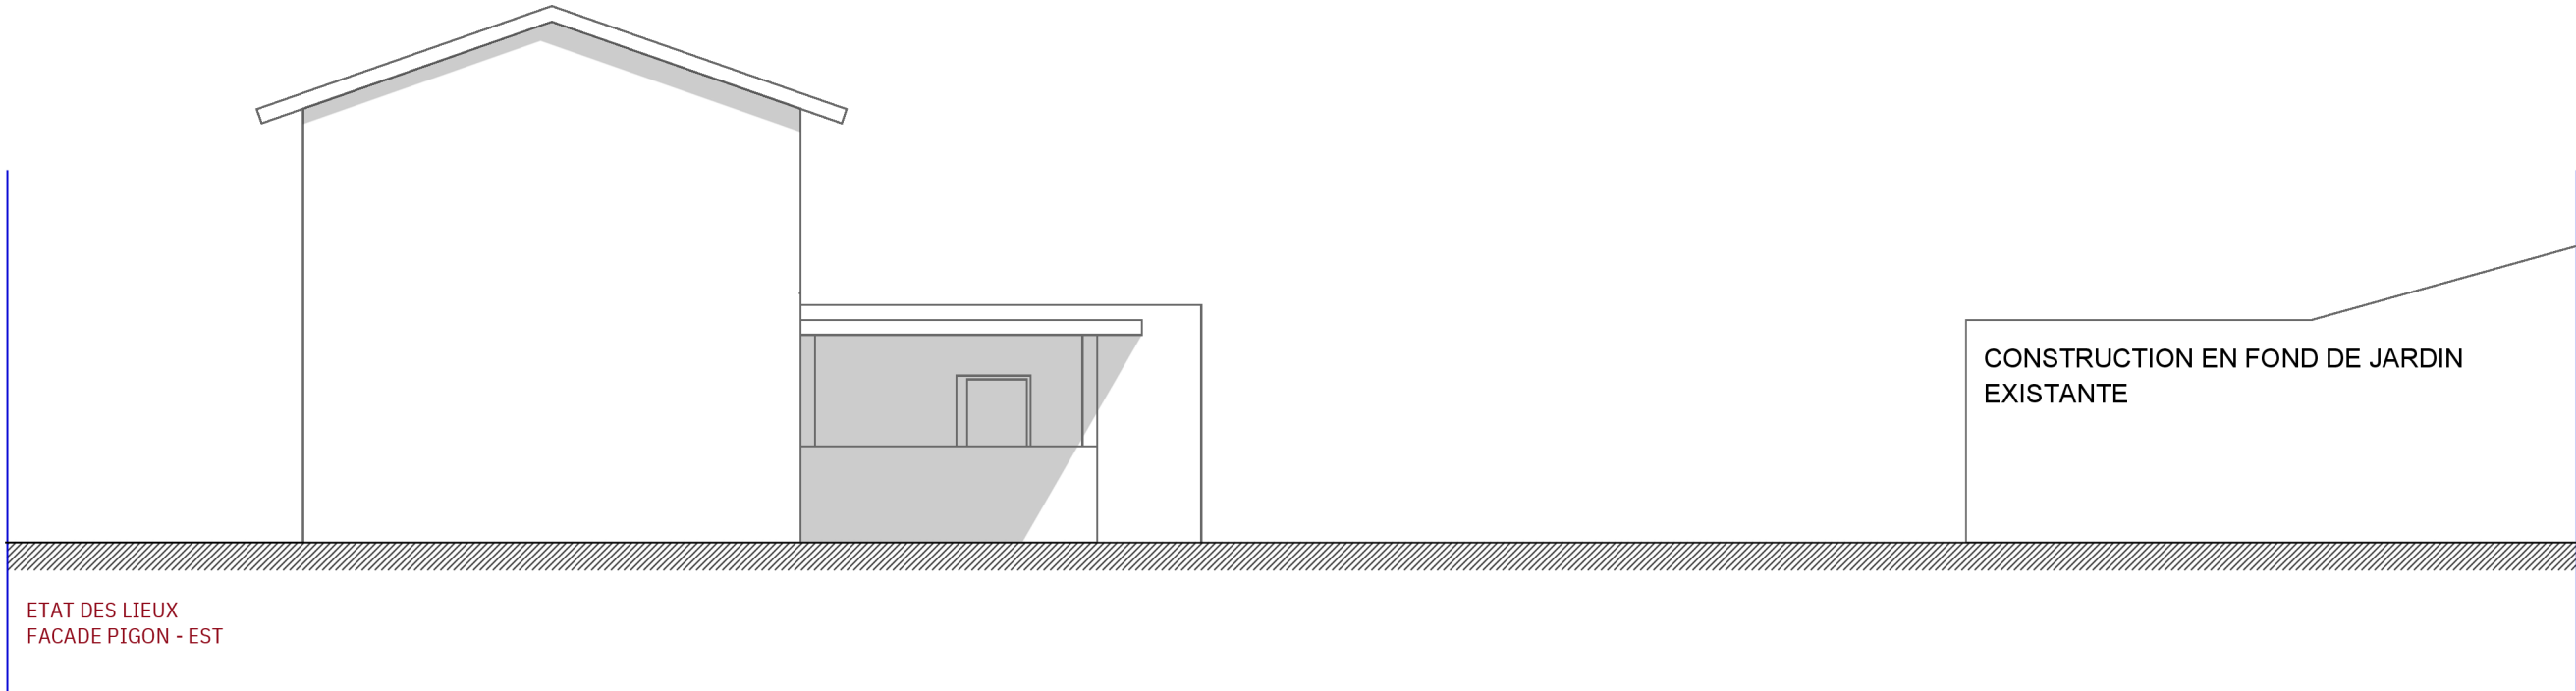


ETAT DES LIEUX
FACADE PIGON - EST

Limite parcelle

CONSTRUCTION EN FOND DE JARDIN
EXISTANTE

Limite parcelle

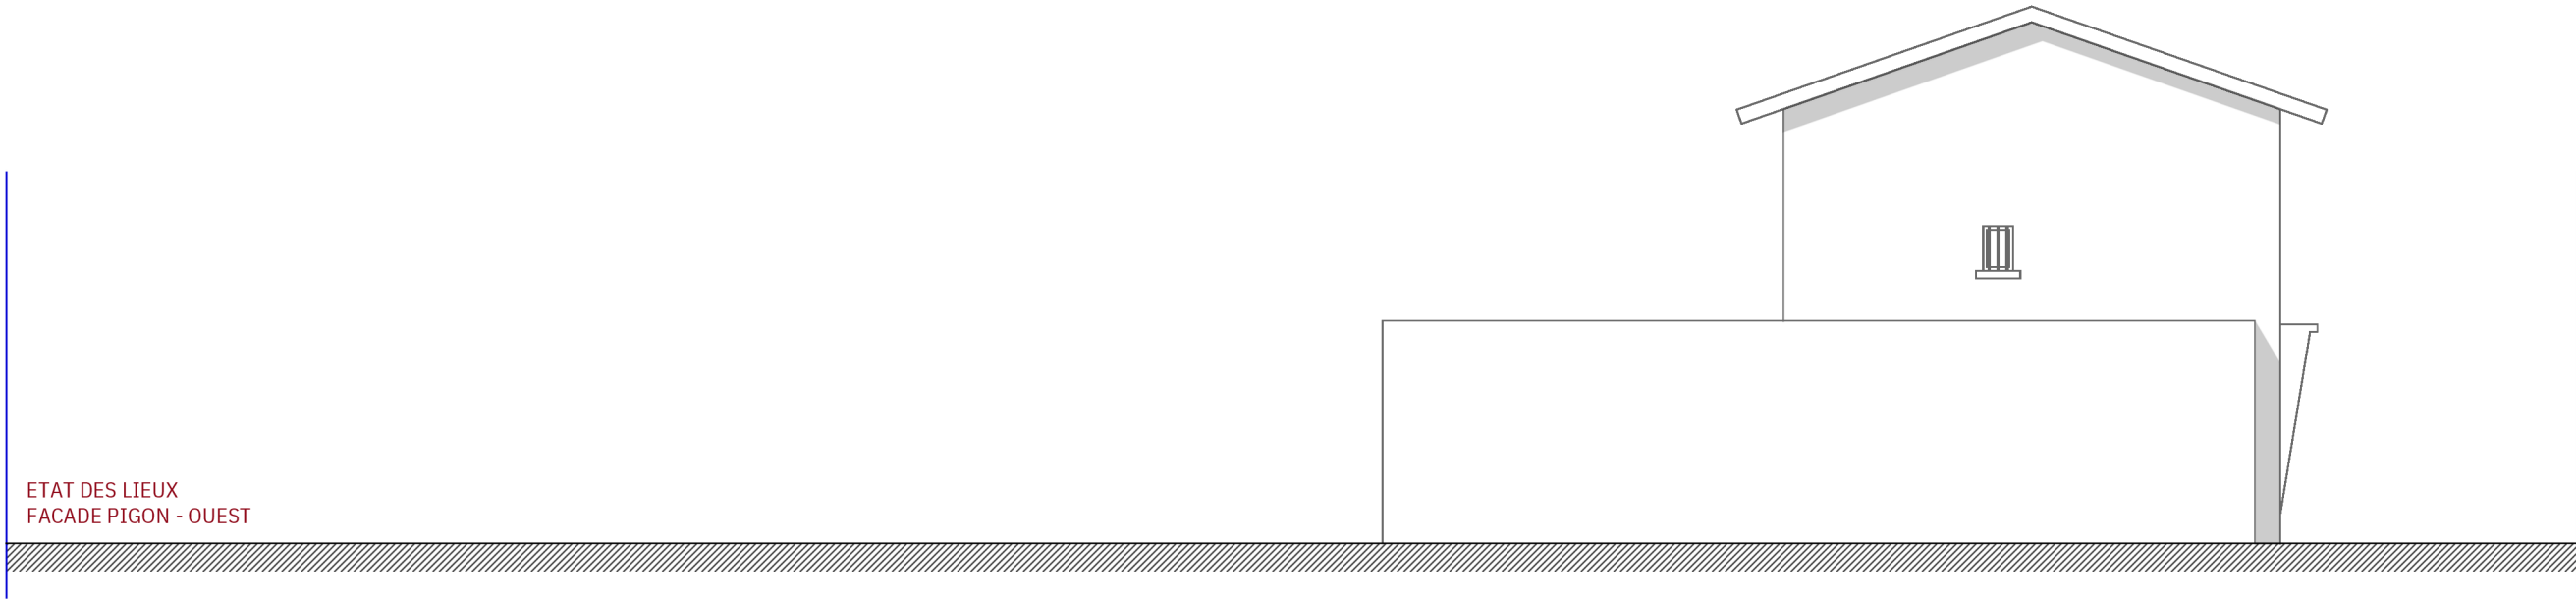

ETAT DES LIEUX
FACADE PIGON - OUEST

Limite parcelle

Dan

Projet : TD 006



Date : 17/11/2025

Revisions :

Notes :

Échelle : 1:100

Plan des Façades

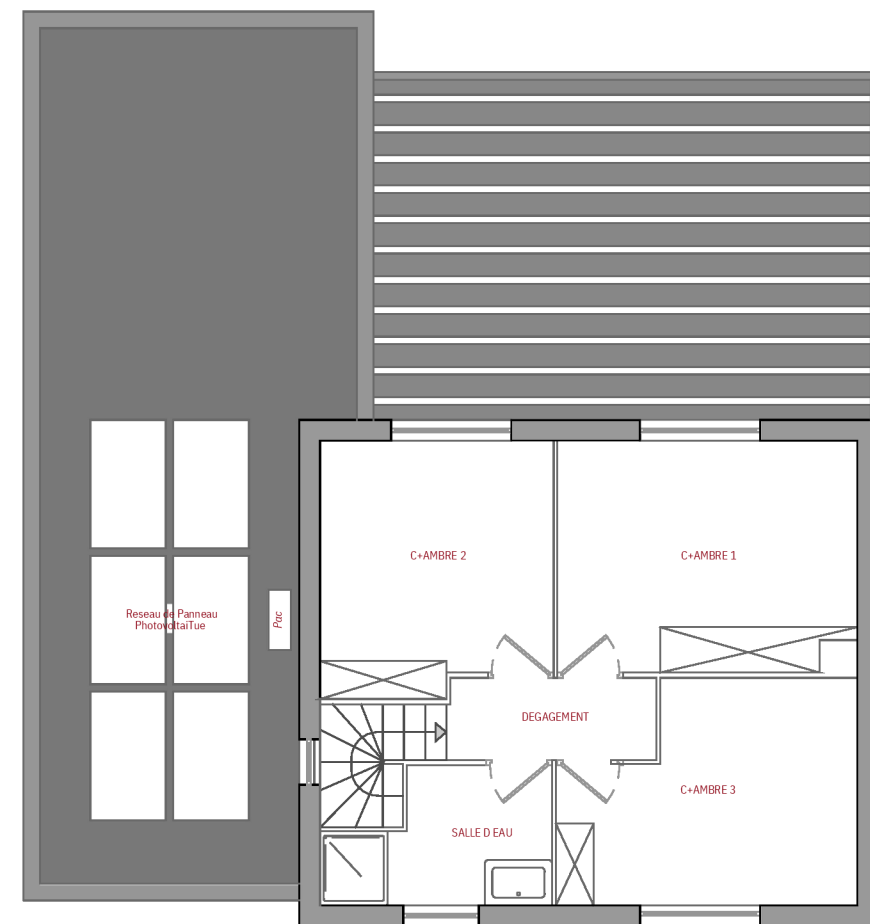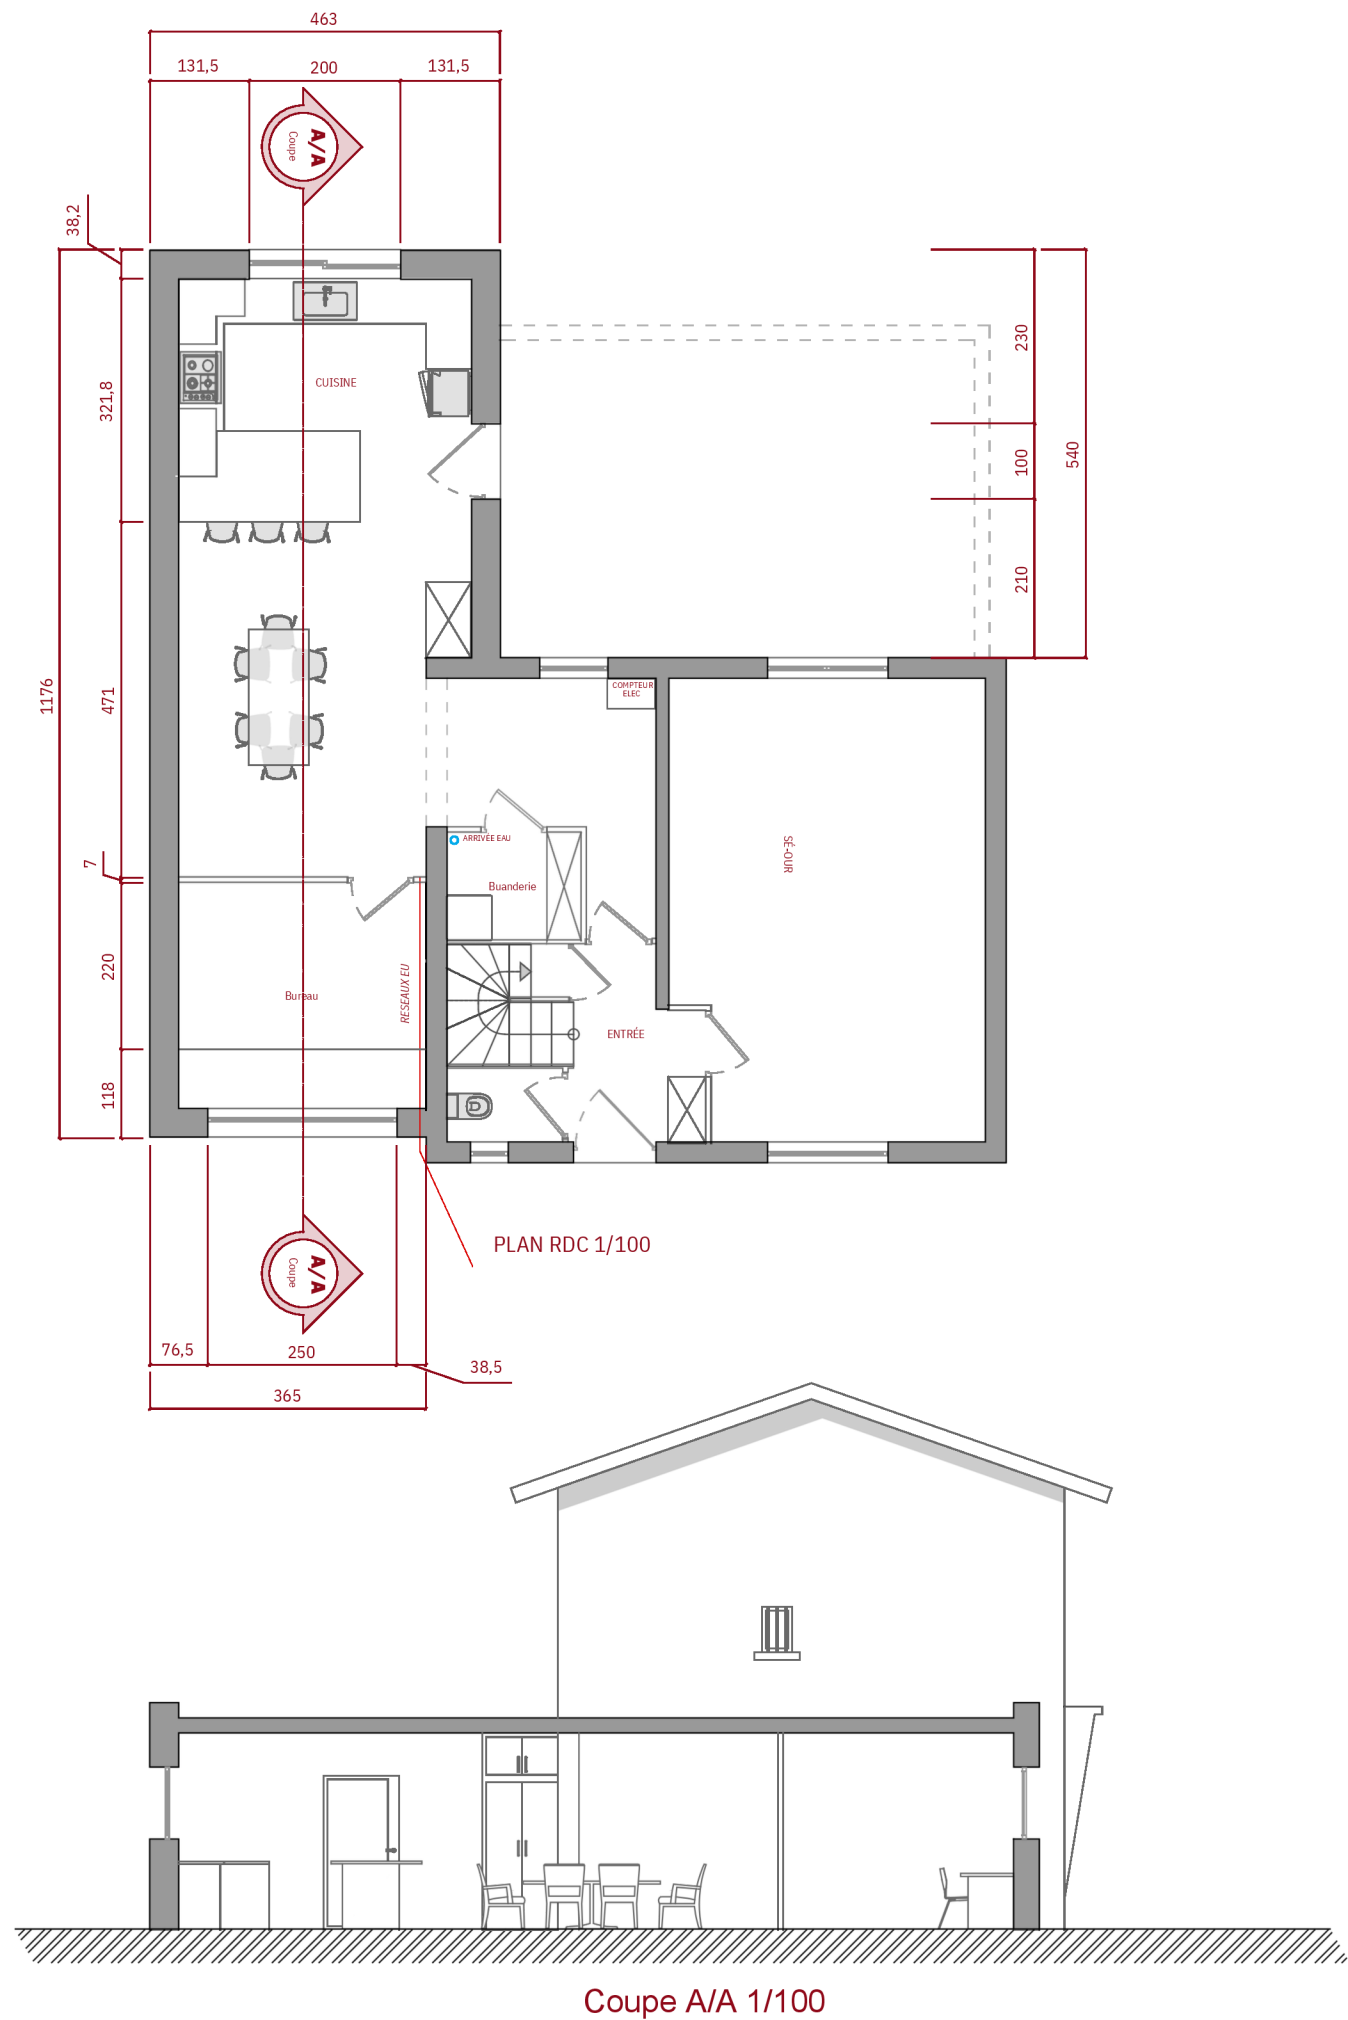

PLAN ETAGE 1/100

Dan

Projet : TD 006

Date : 17/11/2025

Revisions :

Notes :

Échelle : 1:100

Plan de Niveau
et
Coupe