



Bilan thermique - Calcul SIA 2024												
Numero	Nom	Local Type	Surface [m²]	Nb de personnes	Chauffage [W]	Climatisation [W]	Débit/Surface m³/h	Débit/Pers m³/h	Débit [m³/h]	Air fourni m³/h	Air rejeté m³/h	Level
1-001	Couloir	12.01 Surface de dégagement	59 m²	0	406	0	30	30	30	0	0	1-Floor 1
1-002	Bureau	3.01 Bureau individuel, collectif	10 m²	1	198	462	22	29	29	29	0	1-Floor 1
1-003	Bureau	3.01 Bureau individuel, collectif	10 m²	1	191	447	21	29	29	29	0	1-Floor 1
1-004	Bureau	3.01 Bureau individuel, collectif	10 m²	1	191	447	21	29	29	29	0	1-Floor 1
1-005	Archives	12.04 Local secondaire	7 m²	1	68	0	3	3	3	3	0	1-Floor 1
1-006	WC Homme	12.07 WC	9 m²	3	234	0	-72	0	-72	0	72	1-Floor 1
1-007	WC Femme	12.07 WC	9 m²	3	229	0	-70	0	-70	0	70	1-Floor 1
1-008	Bureau	3.01 Bureau individuel, collectif	17 m²	2	328	767	36	58	58	58	0	1-Floor 1
1-009	Bureau	3.01 Bureau individuel, collectif	37 m²	4	726	1697	79	116	116	116	0	1-Floor 1
R-001	Hall	9.02 Production (travail fin)	437 m²	50	9125	14058	833	1450	1450	1450	0	R-Floor R
R-002	Couloir	12.01 Surface de dégagement	59 m²	0	406	0	30	30	30	30	0	R-Floor R
R-003	Bureau	3.01 Bureau individuel, collectif	10 m²	1	198	462	22	29	29	29	0	R-Floor R
R-004	Cuisine	12.05 Cuisine, kitchenette	26 m²	10	303	0	-383	382	-383	0	383	R-Floor R
R-005	WC Homme	12.07 WC	9 m²	3	234	0	-72	0	-72	0	72	R-Floor R
R-006	WC Femme	12.07 WC	9 m²	3	229	0	-70	0	-70	0	70	R-Floor R
R-007	Bureau	3.01 Bureau individuel, collectif	17 m²	2	328	767	36	58	58	58	0	R-Floor R
R-008	Salle de réunion	3.03 Salle de réunion	37 m²	20	726	1697	355	580	580	580	0	R-Floor R

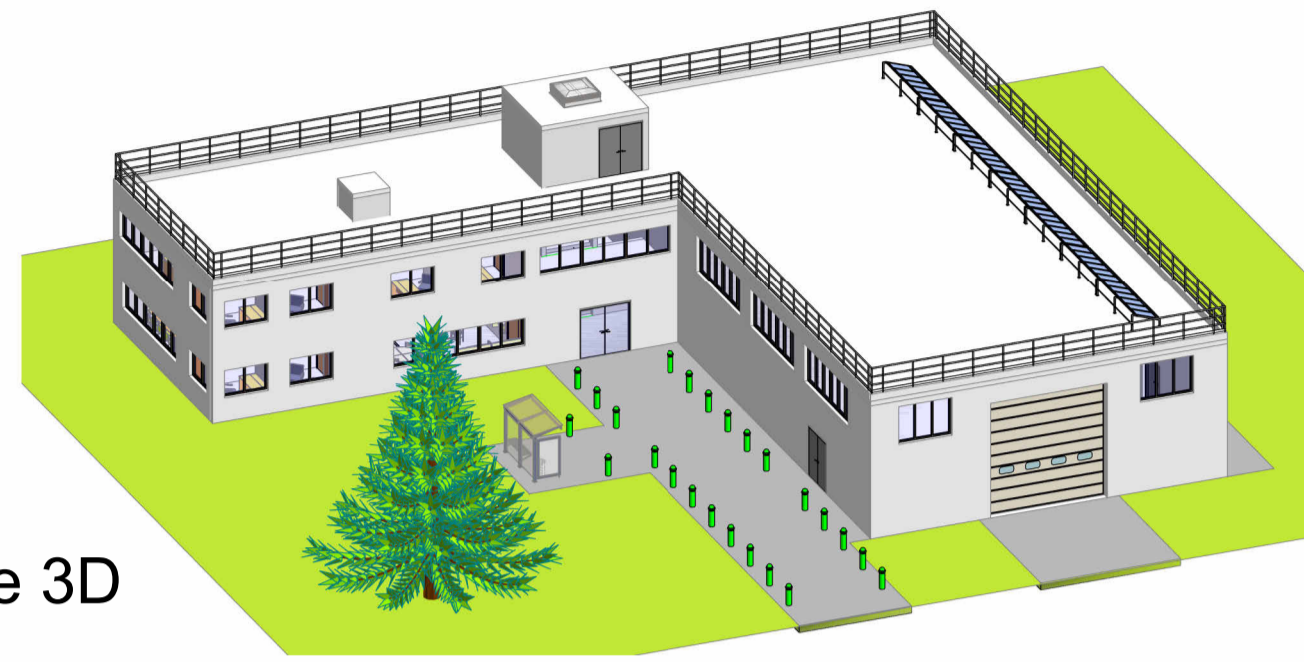

5 Vue 3D

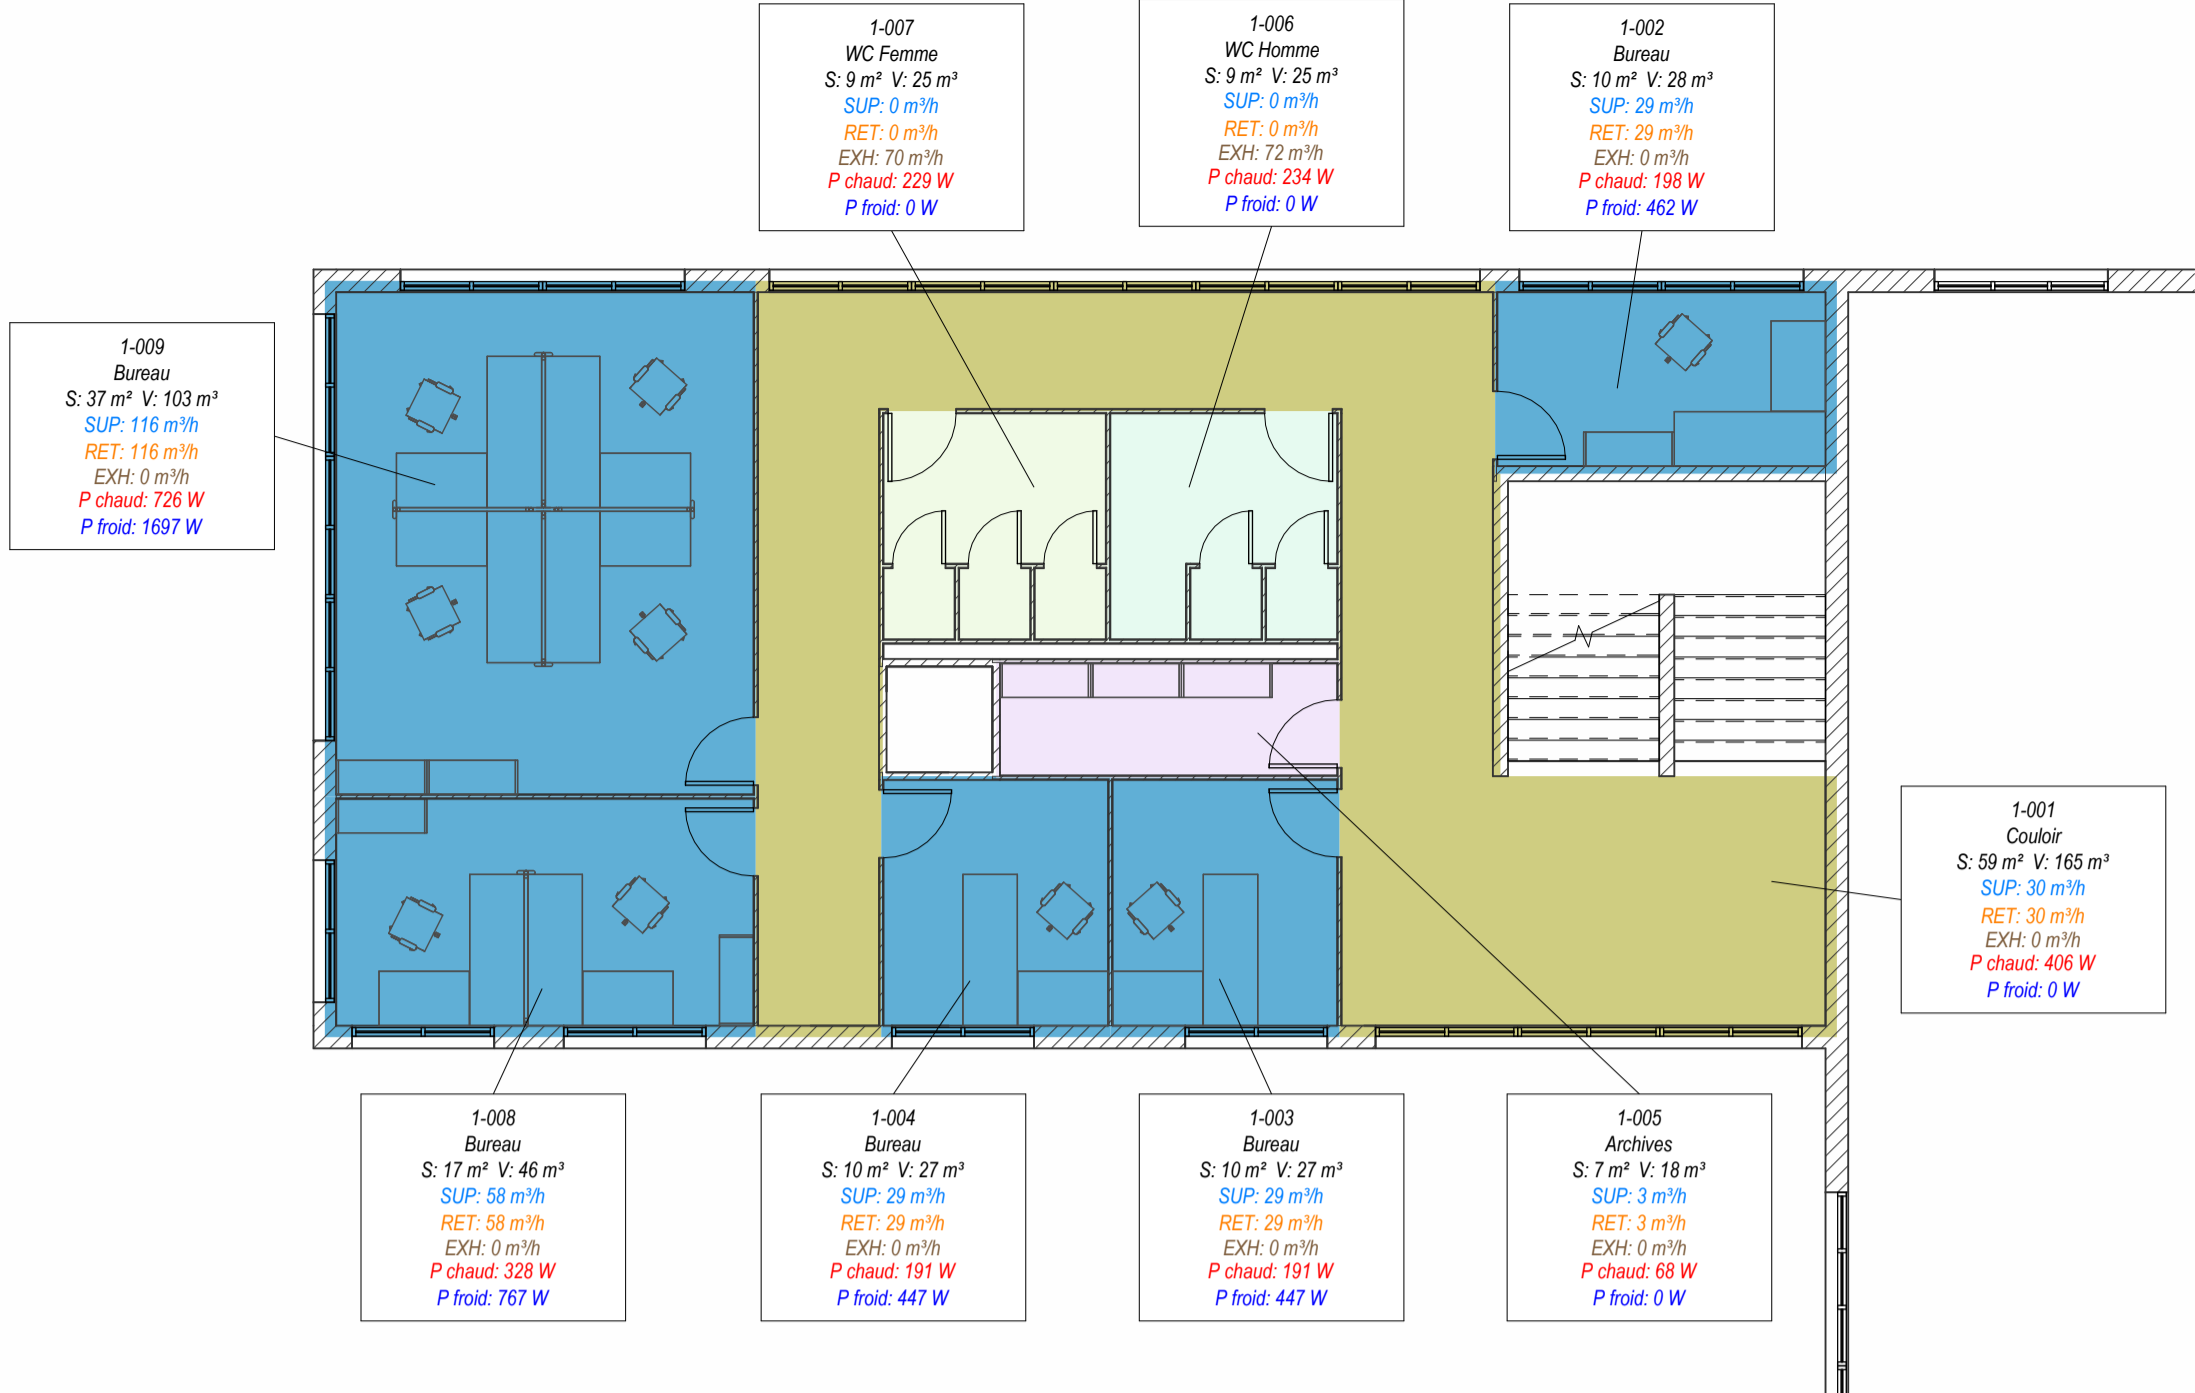


1 ENDE-Floor 1
1 : 100


ENDE_Bilan par zones					
Zone	Air Fourni	Air Repris	Air Rejeté	Chauffage	Climatisation
ATELIERS	1450 m³/h	1450 m³/h	0 m³/h	9125 W	14058 W
BUREAUX	991 m³/h	991 m³/h	0 m³/h	3766 W	6746 W
SANITAIRES	0 m³/h	0 m³/h	667 m³/h	1229 W	0 W



3 ENDE-Zone Floor 1
1 : 200

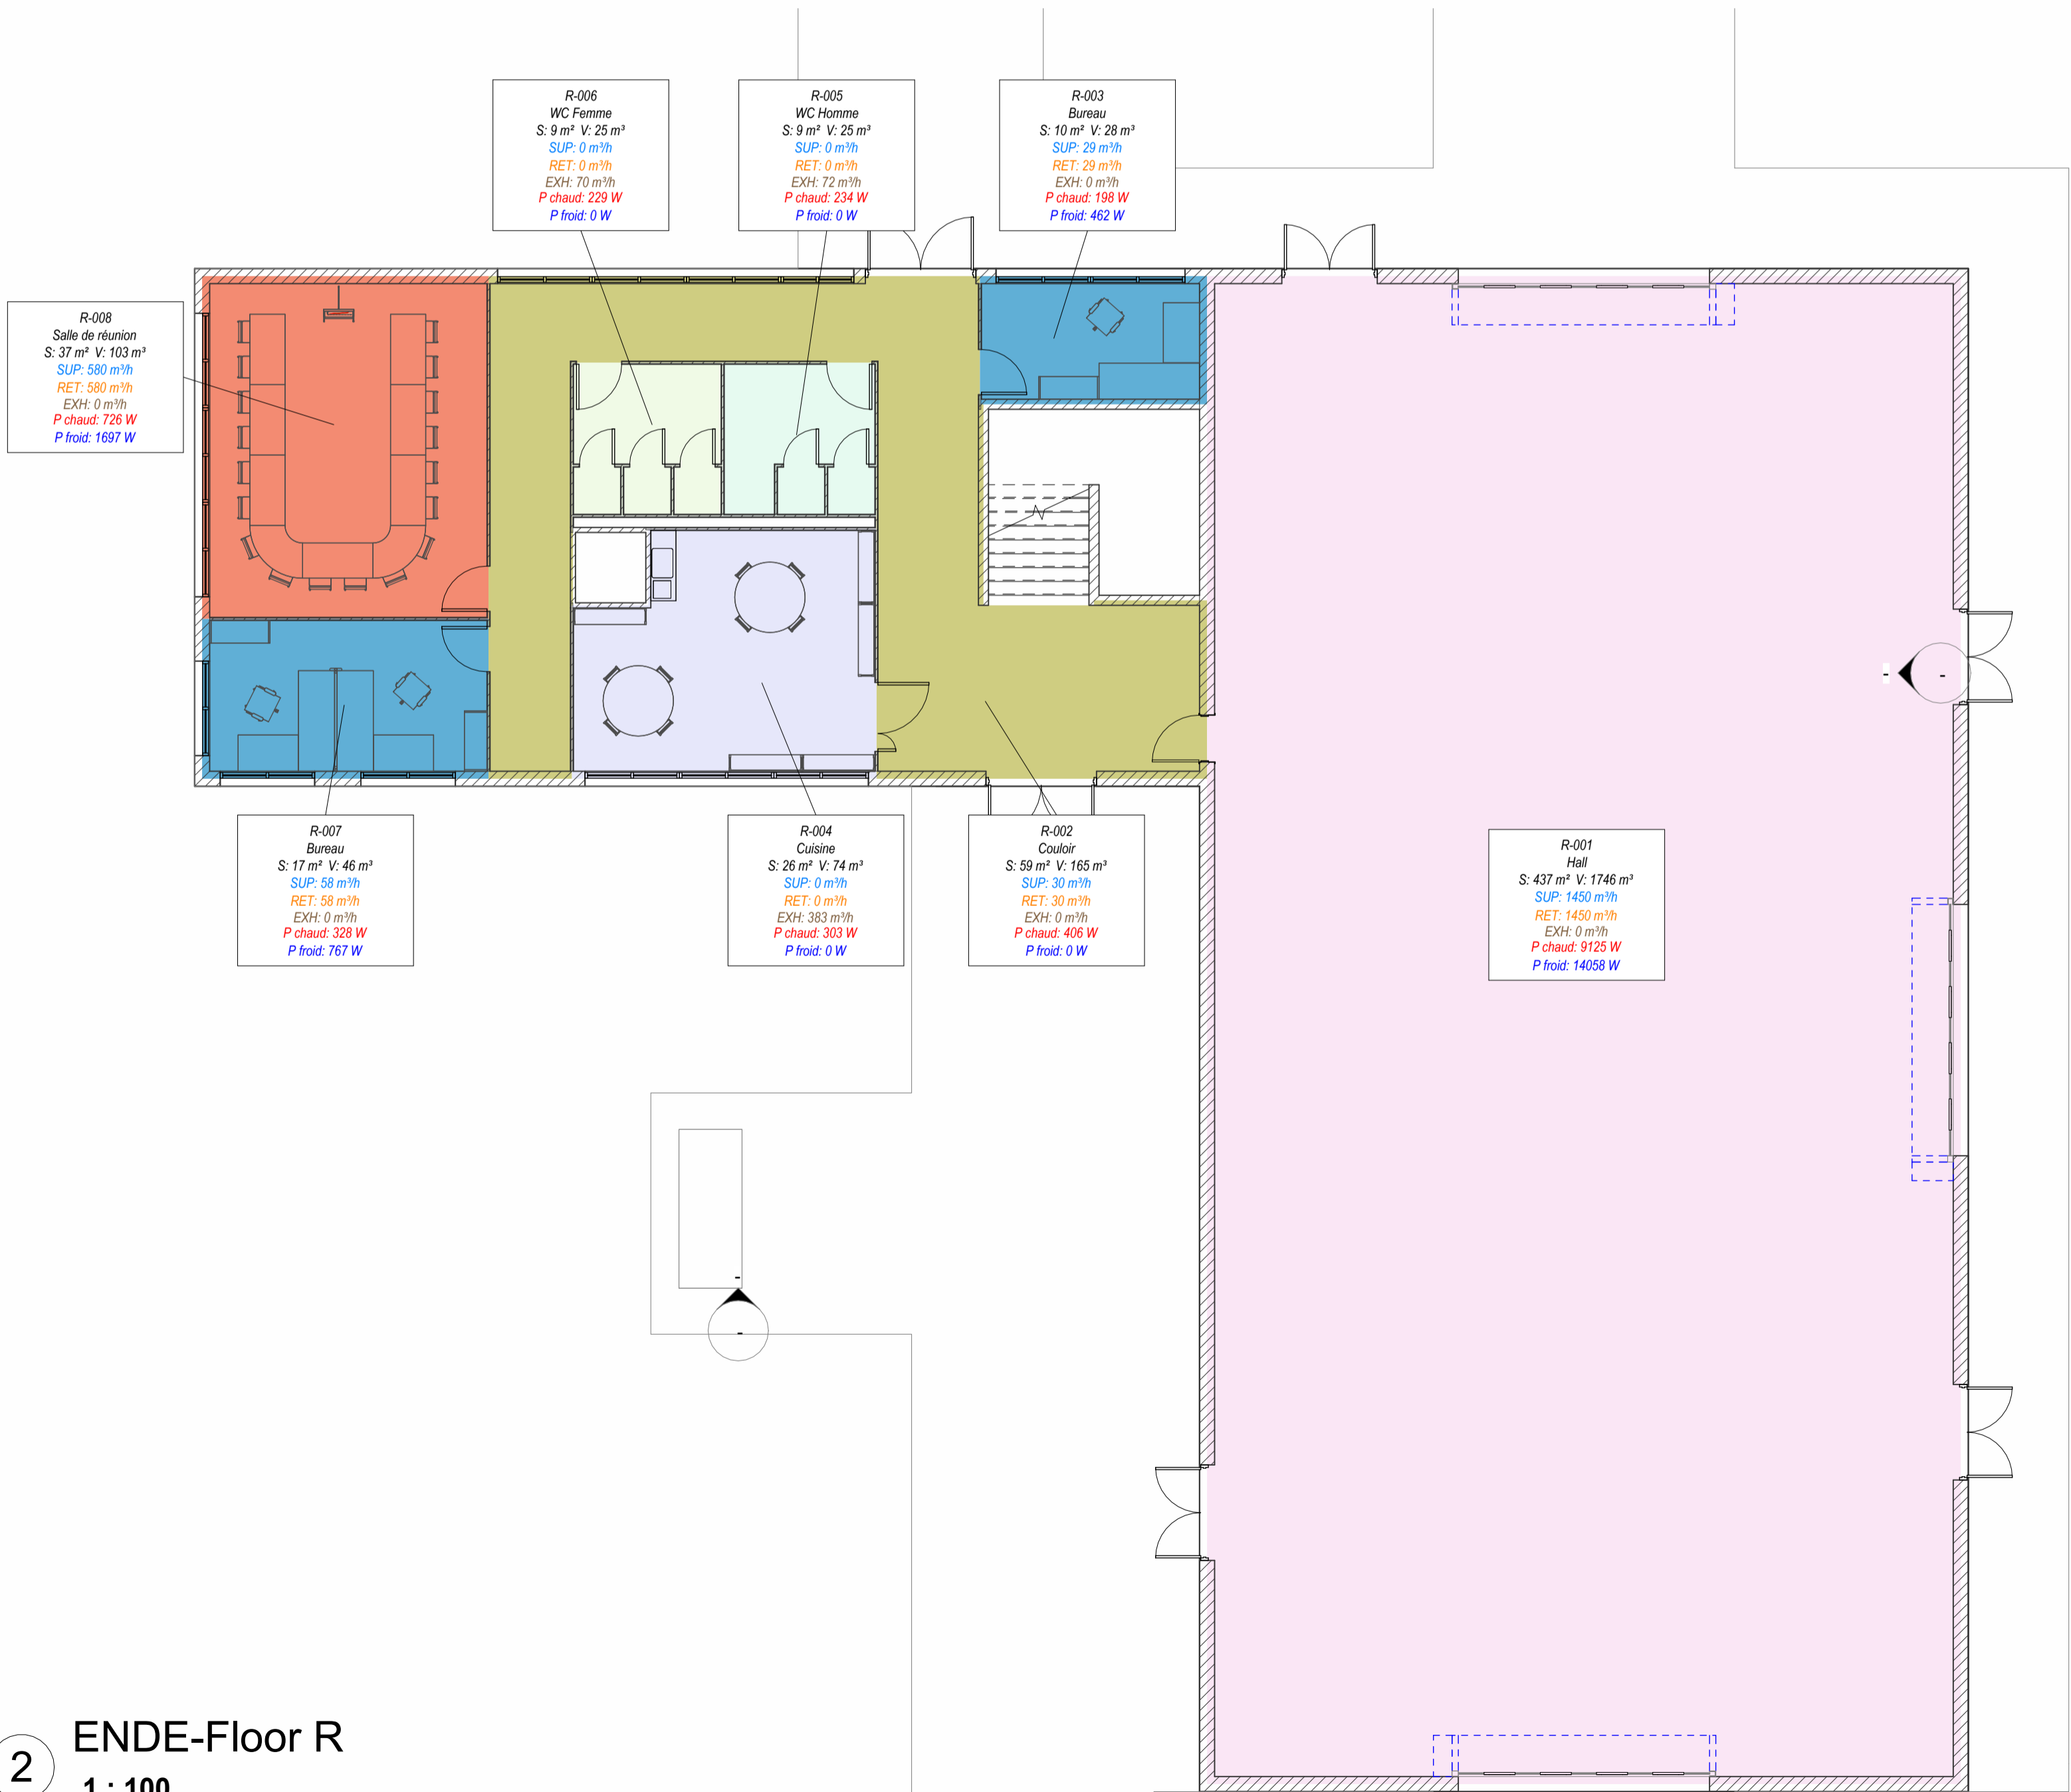

2 ENDE-Floor R
1 : 100

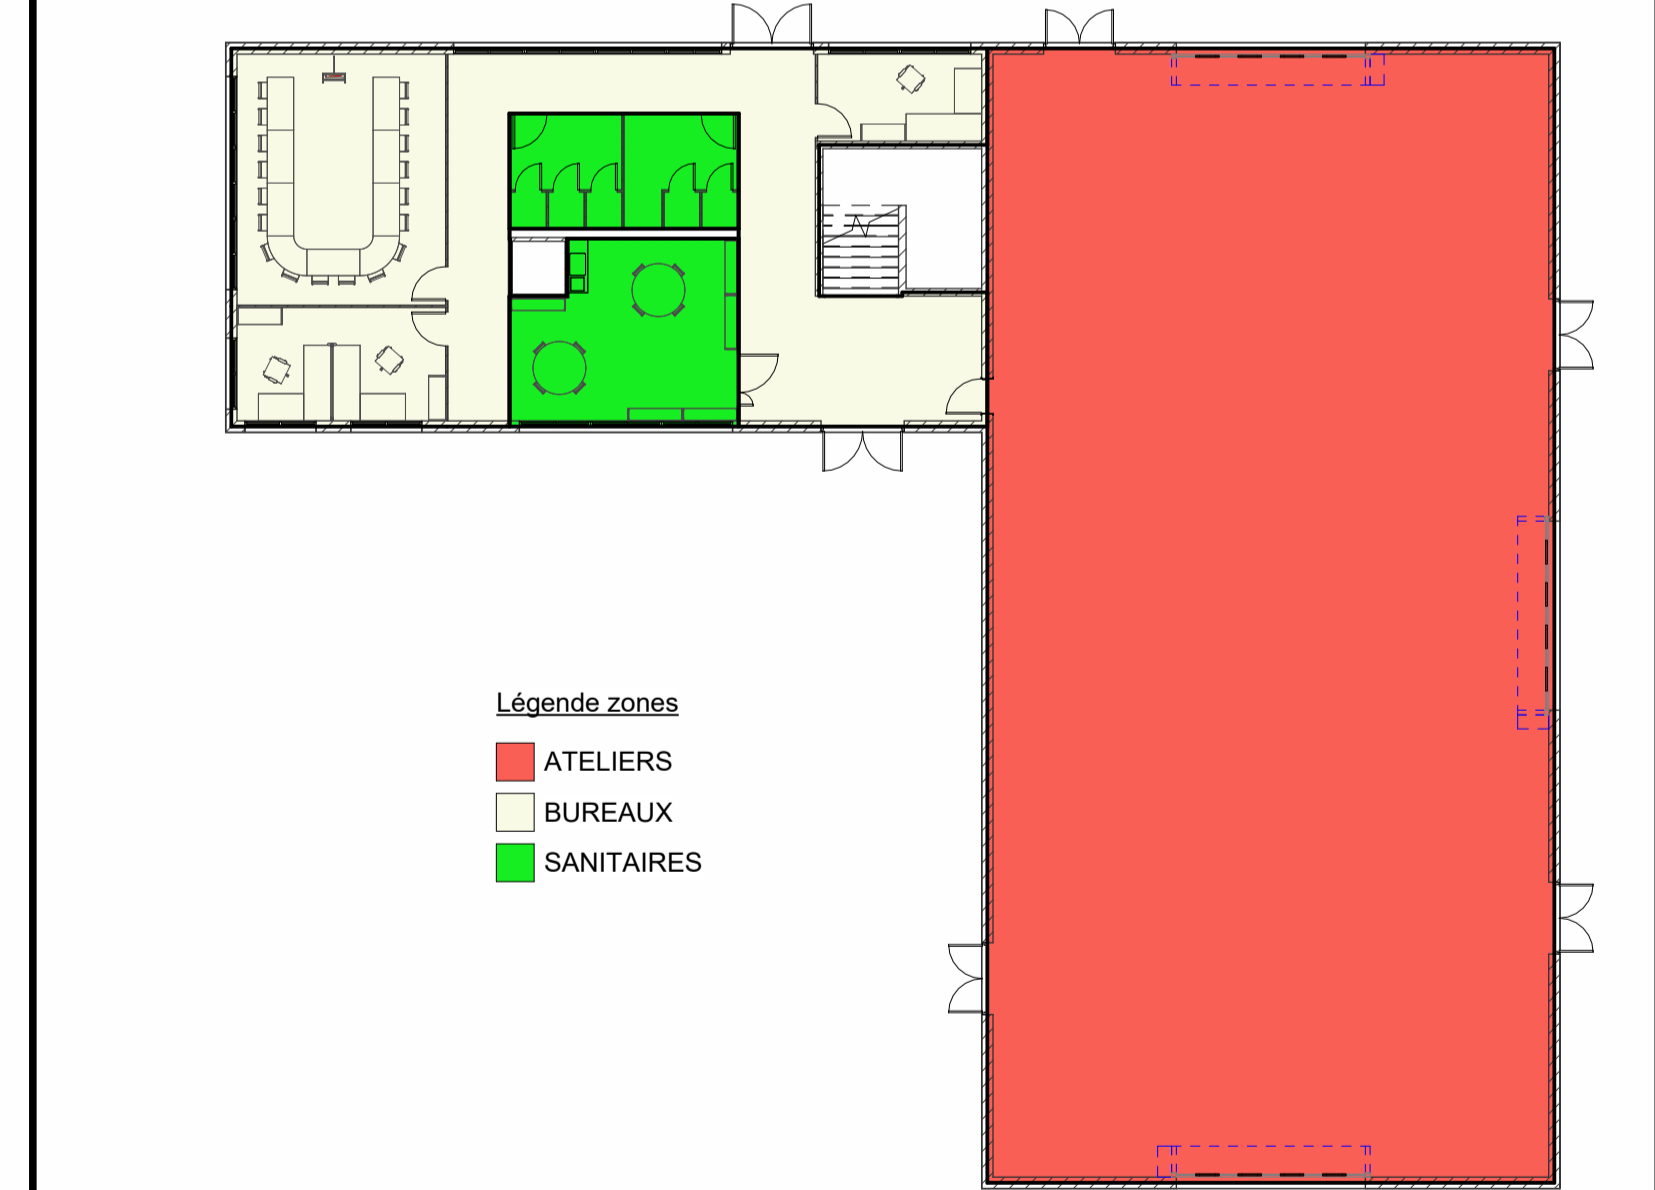

4 ENDE-Zone Floor R
1 : 200

Légende zones
ATELIERS
BUREAUX
SANITAIRES

CAD4CVC

IND.	DATE	DRAWN BY	CHECKED BY	MODIFICATION
A	16/05/2026	Y.OBRY		PREMIERE EMISSION
PHASE 3.31				
BATIMENT LE LYNX BILAN ENERGETIQUE CVC SELON SIA 2024				
LYN-001				SIZE IND. 1 A