

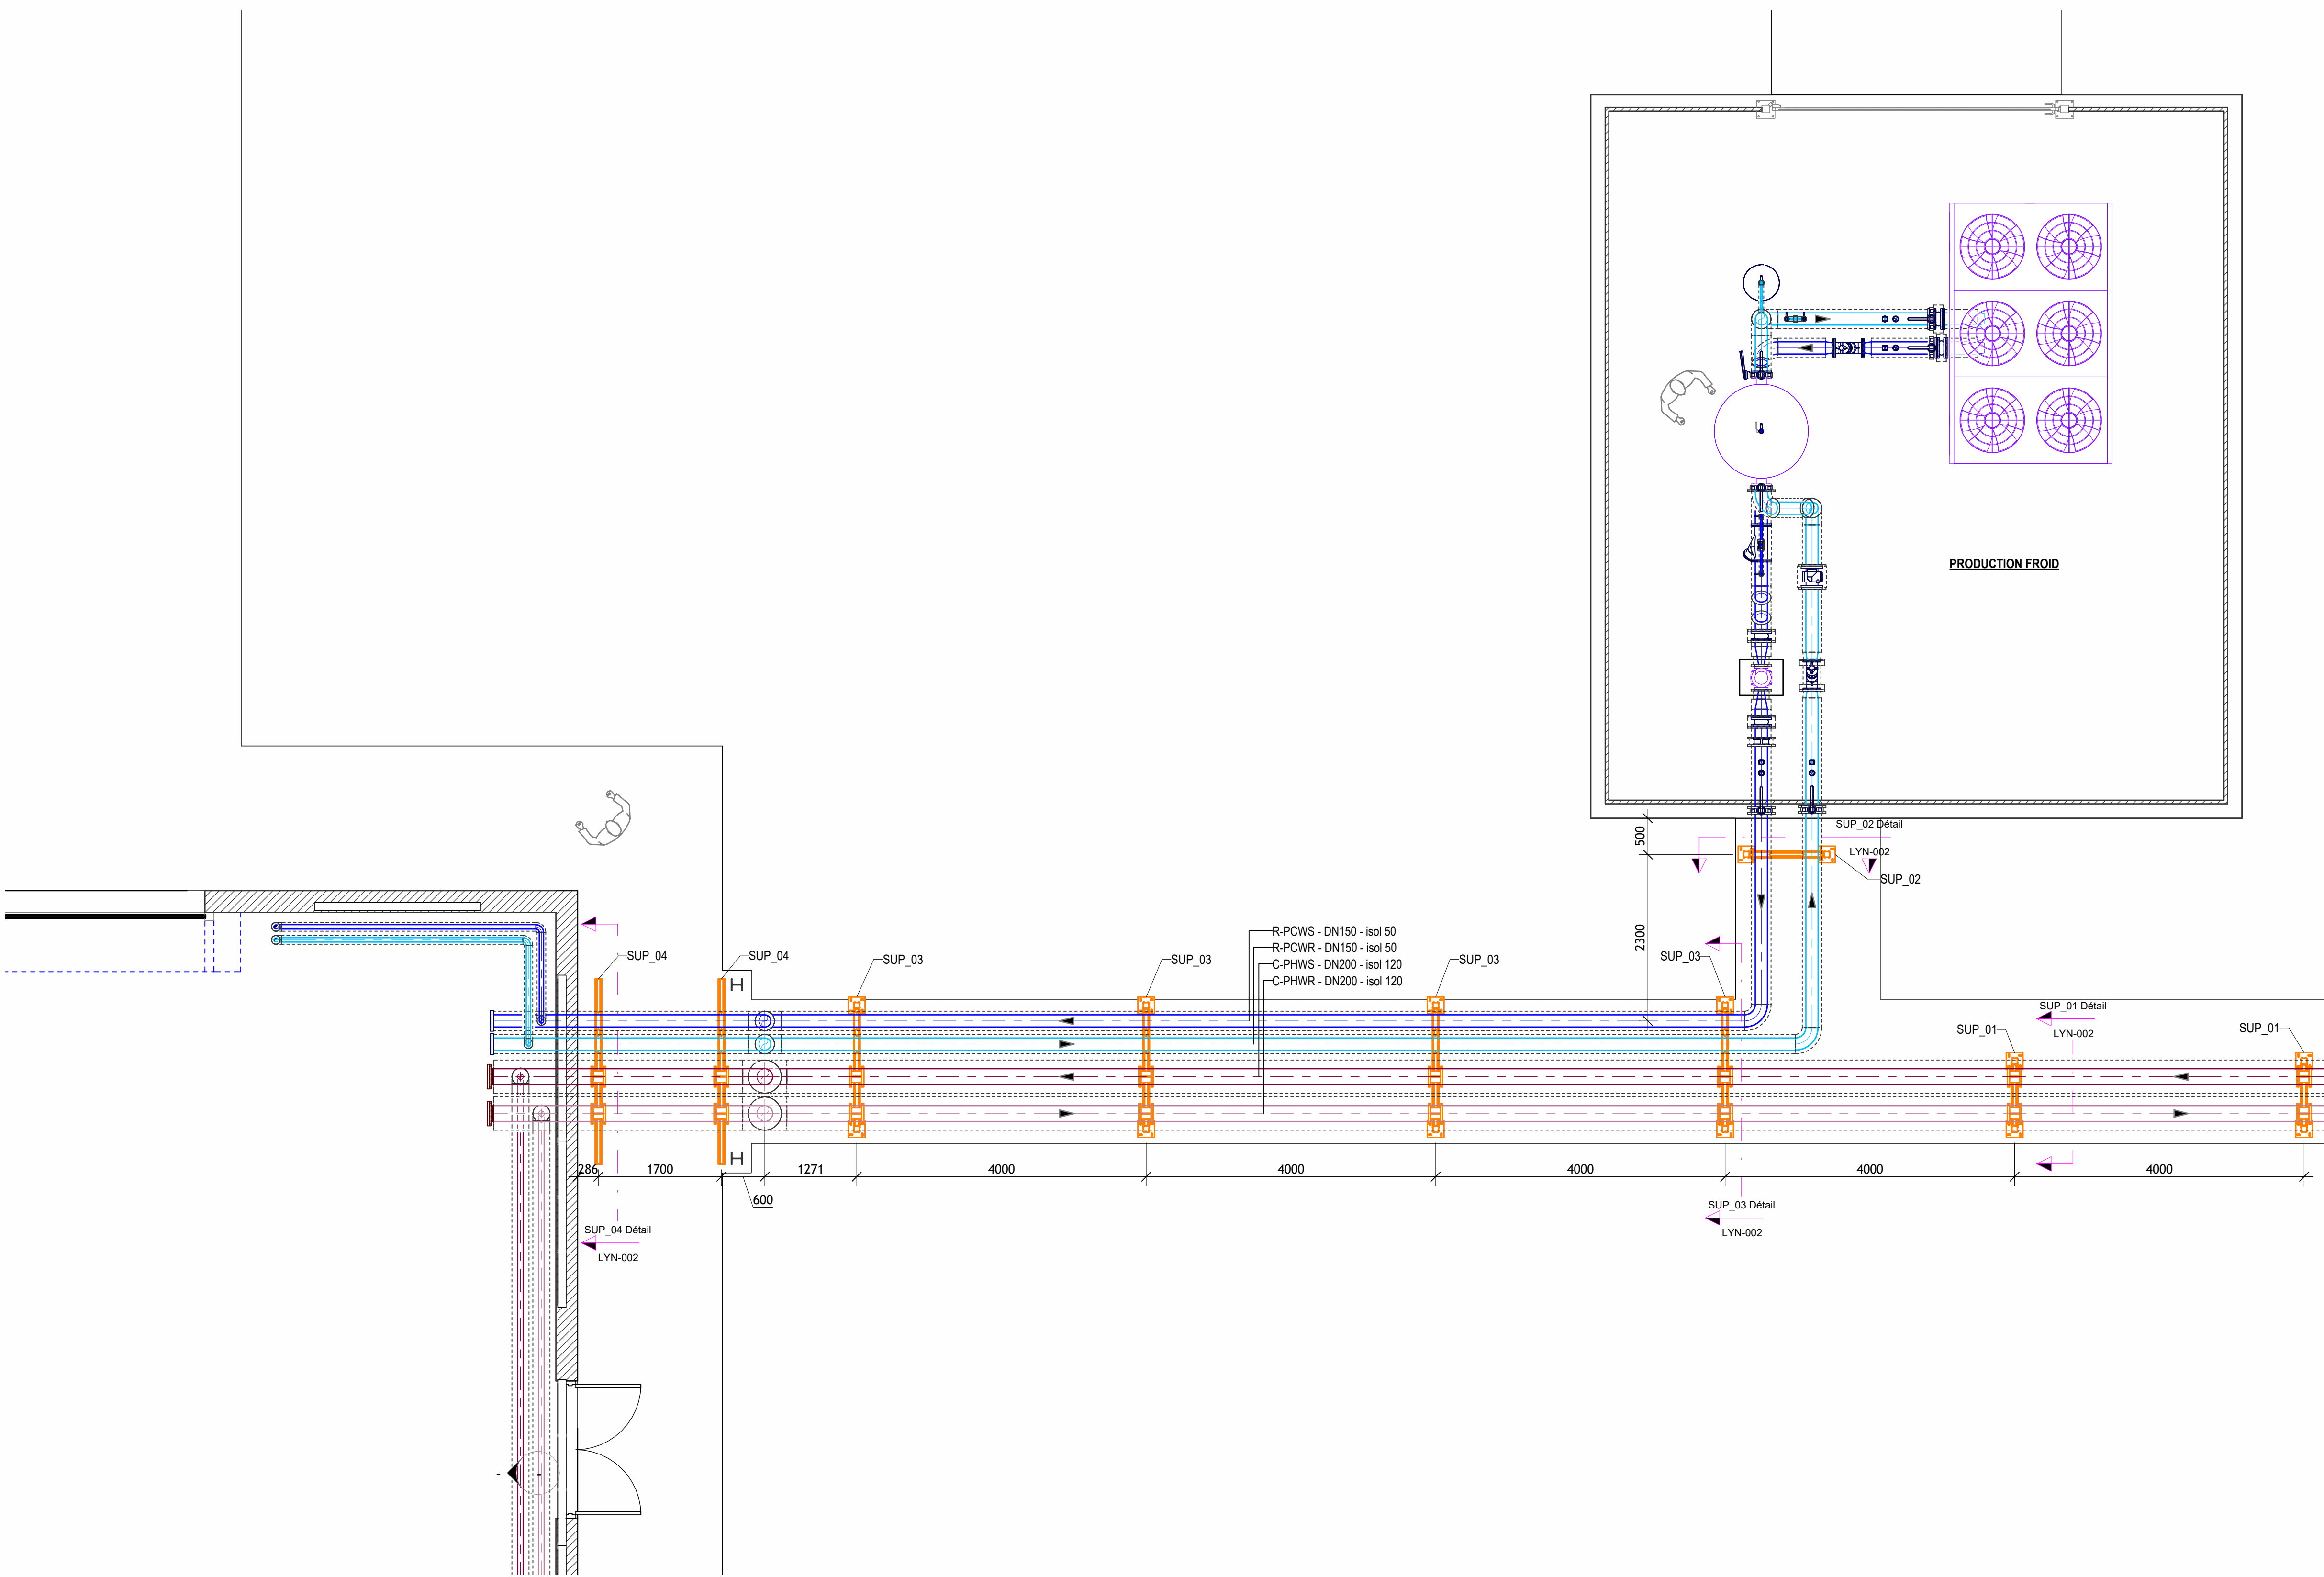
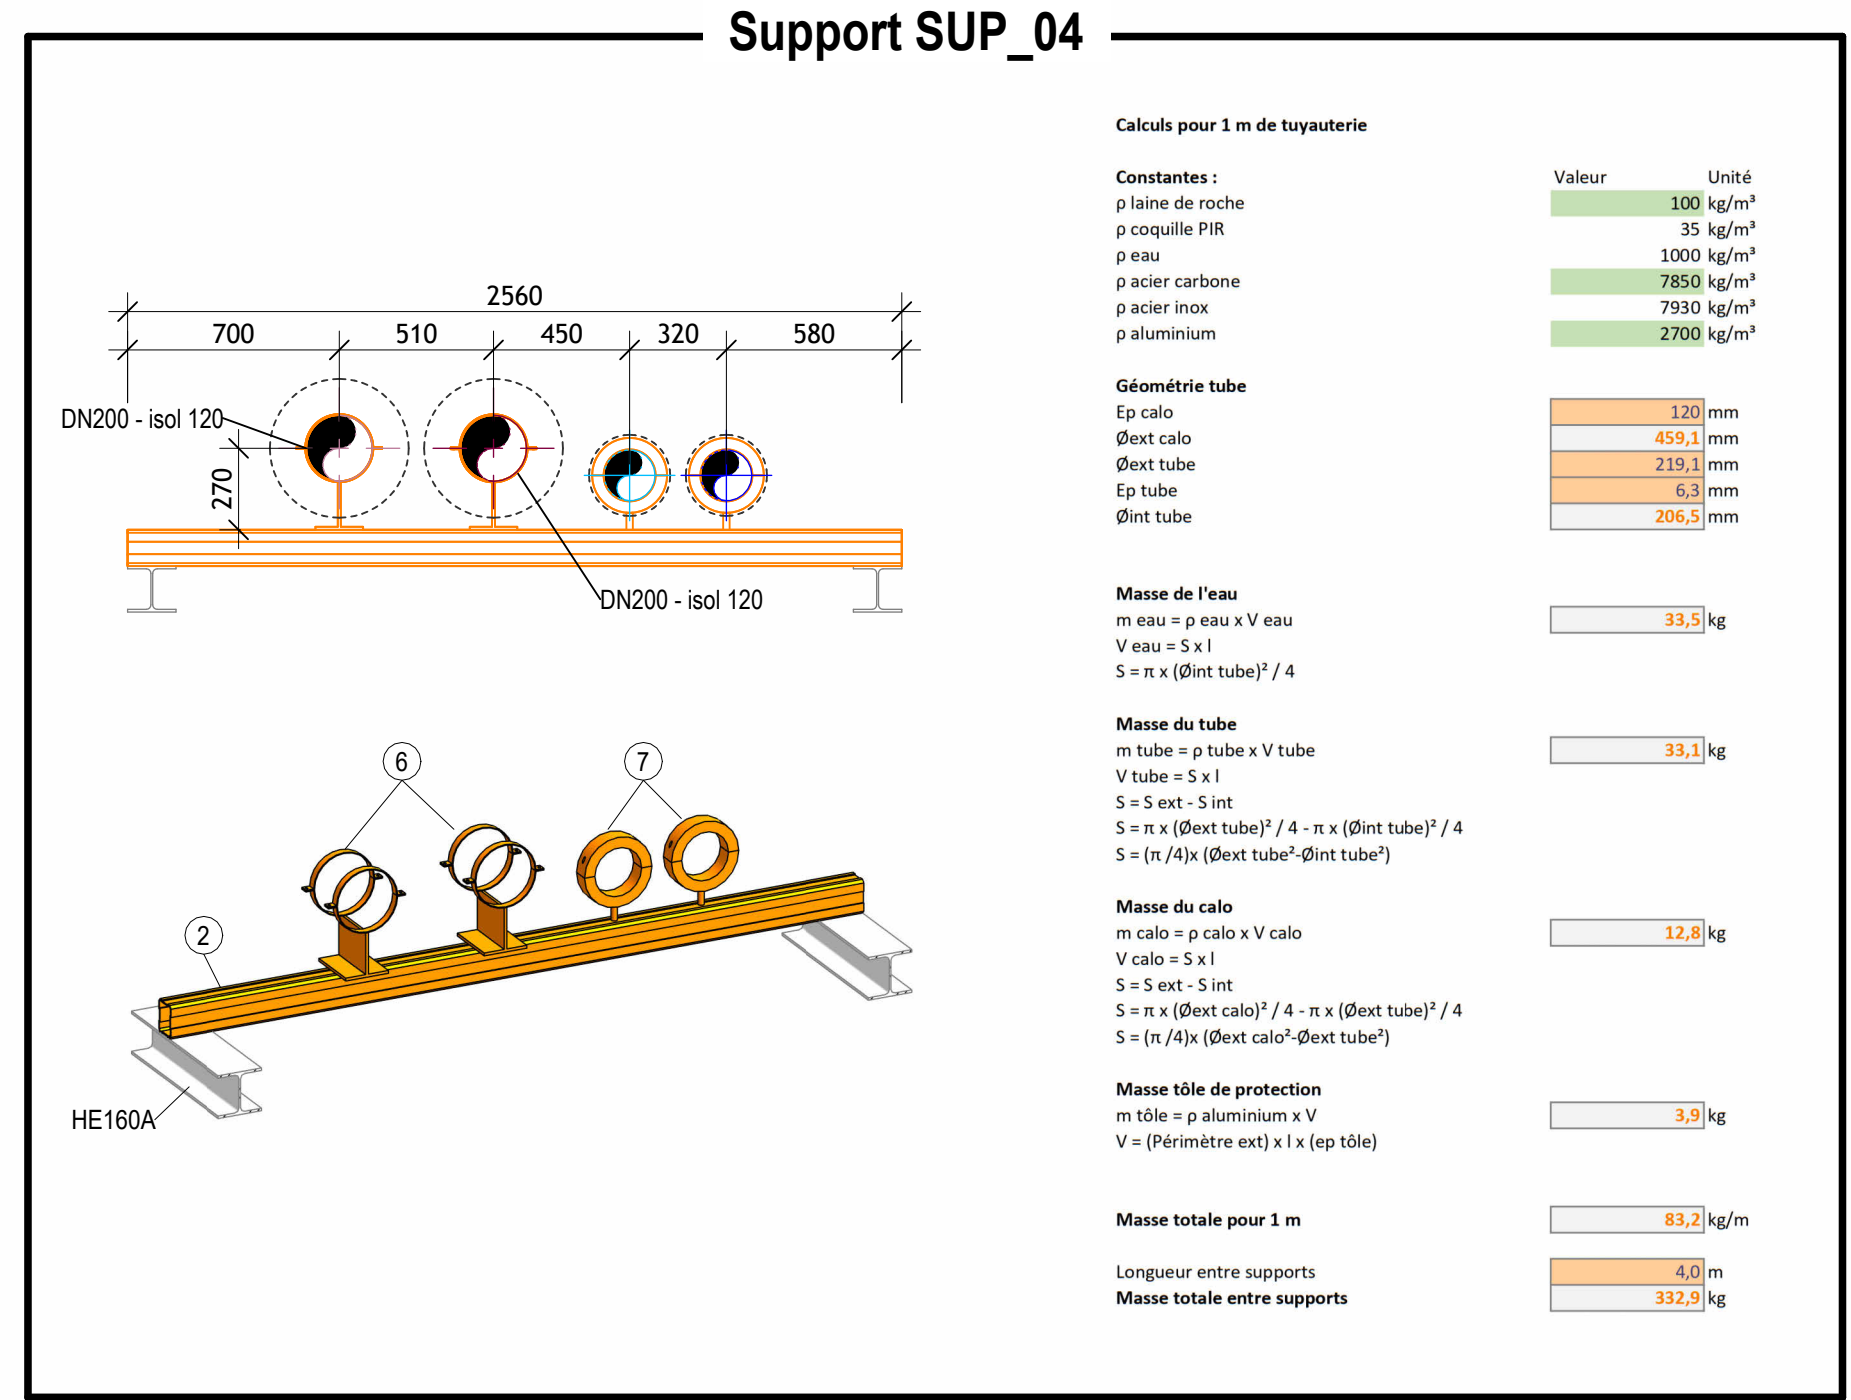
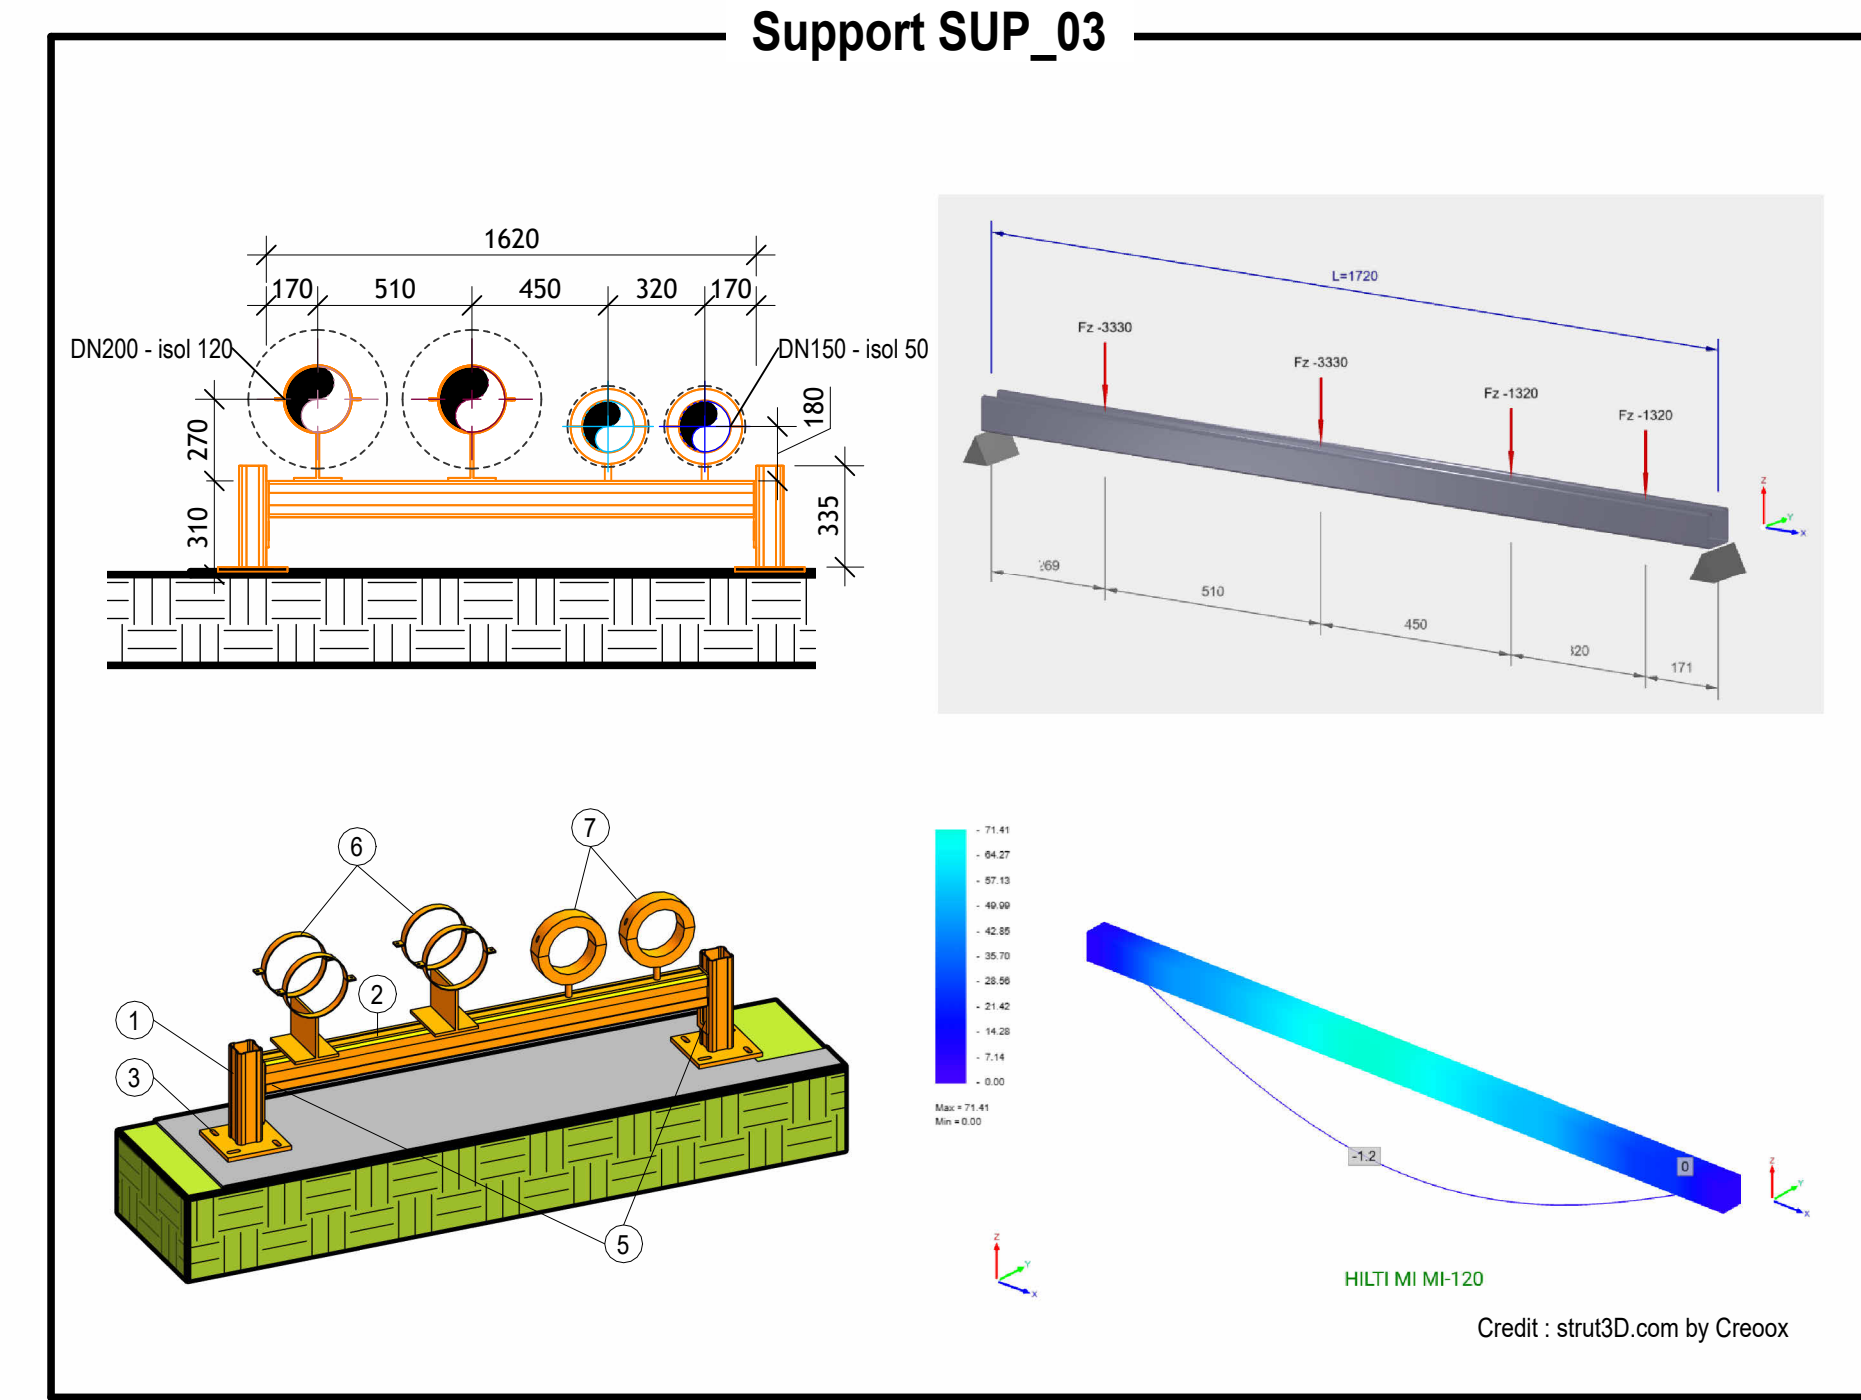


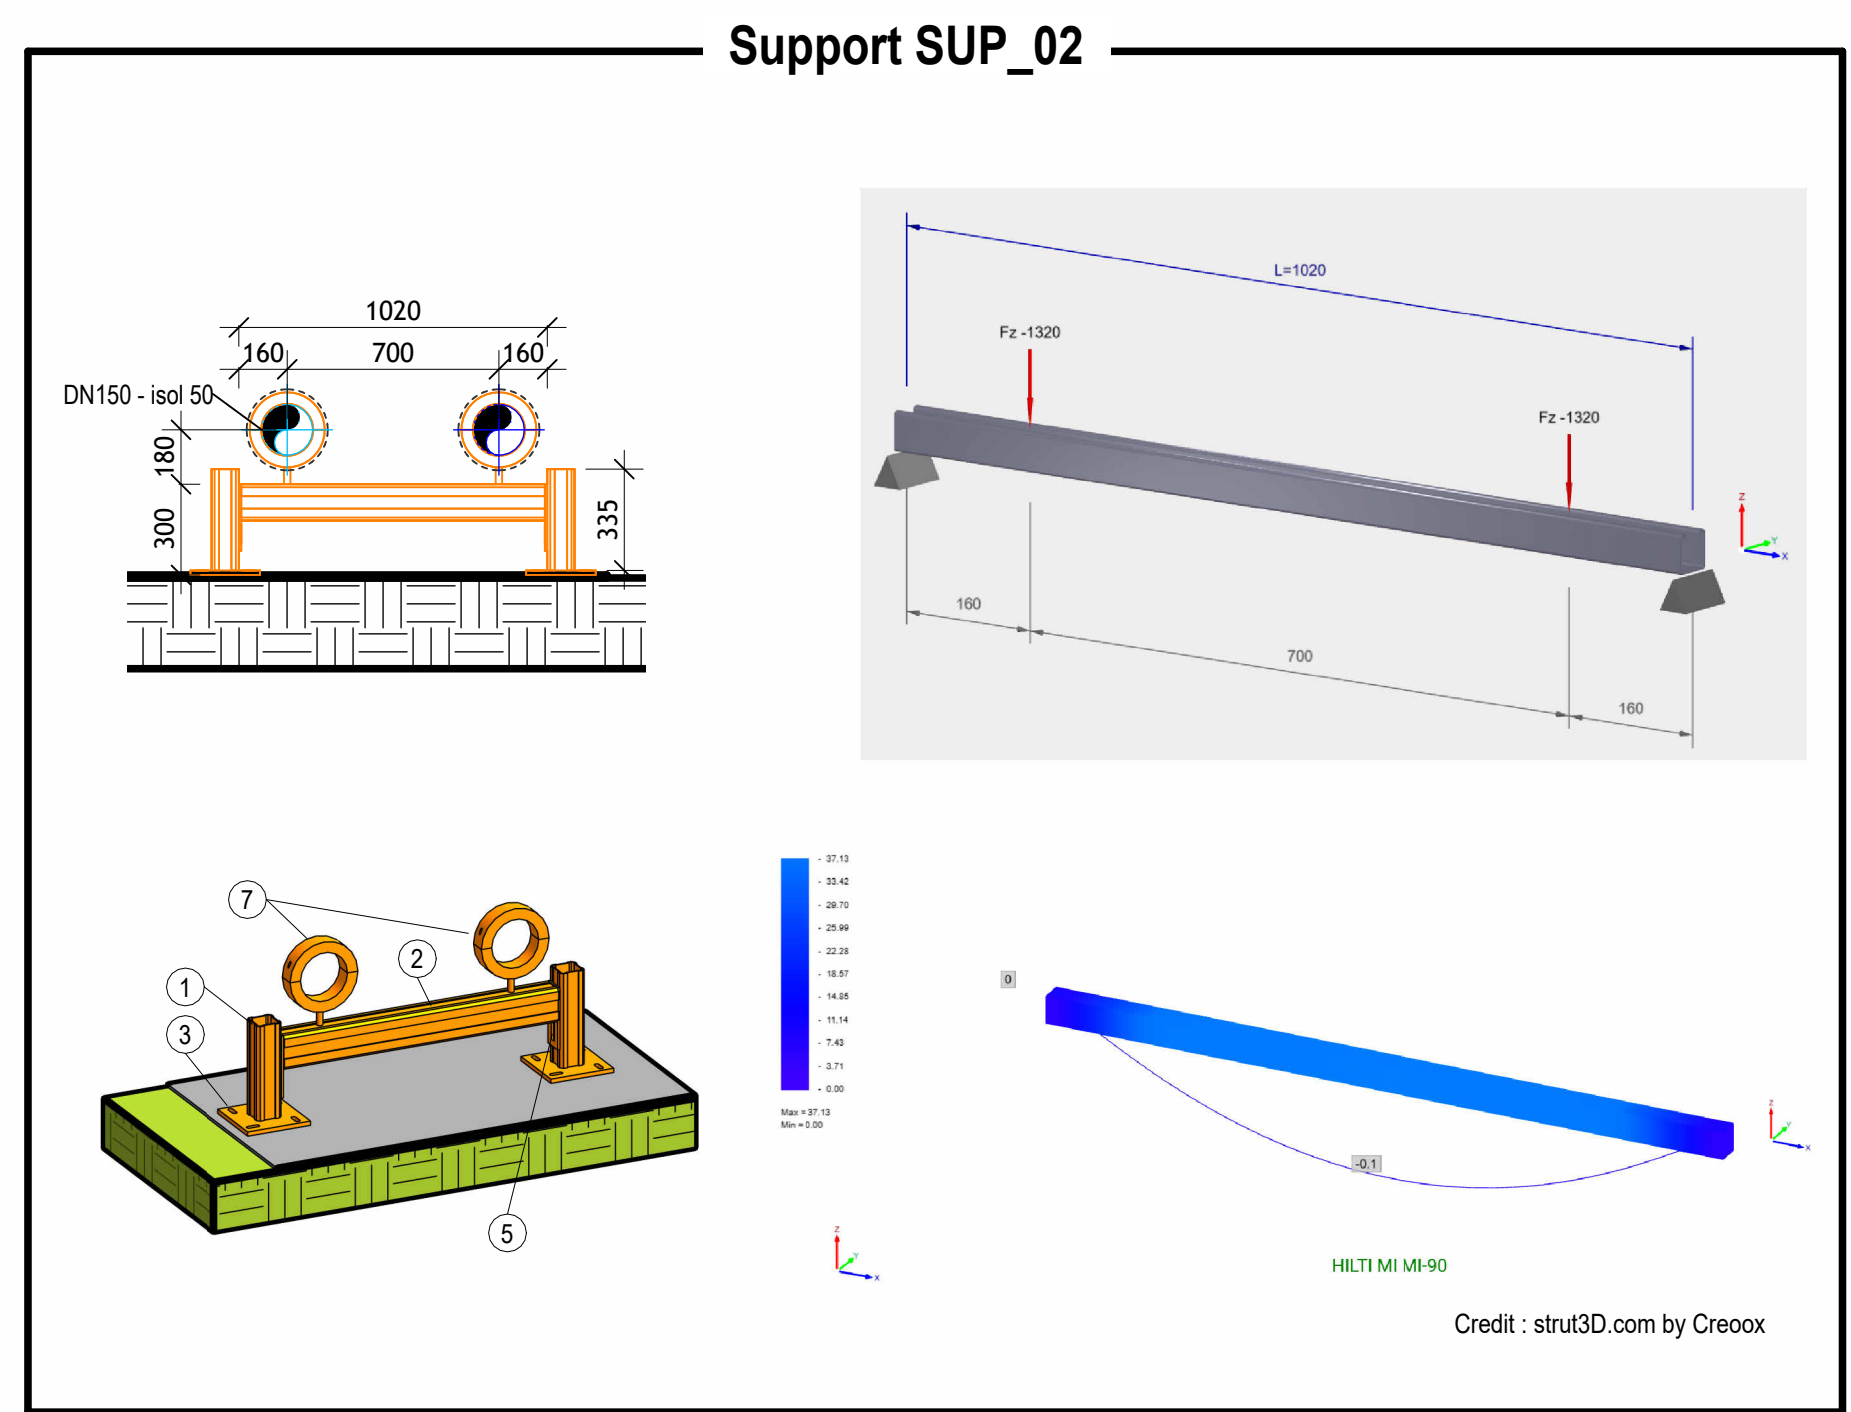

1 Production froid
1 : 50

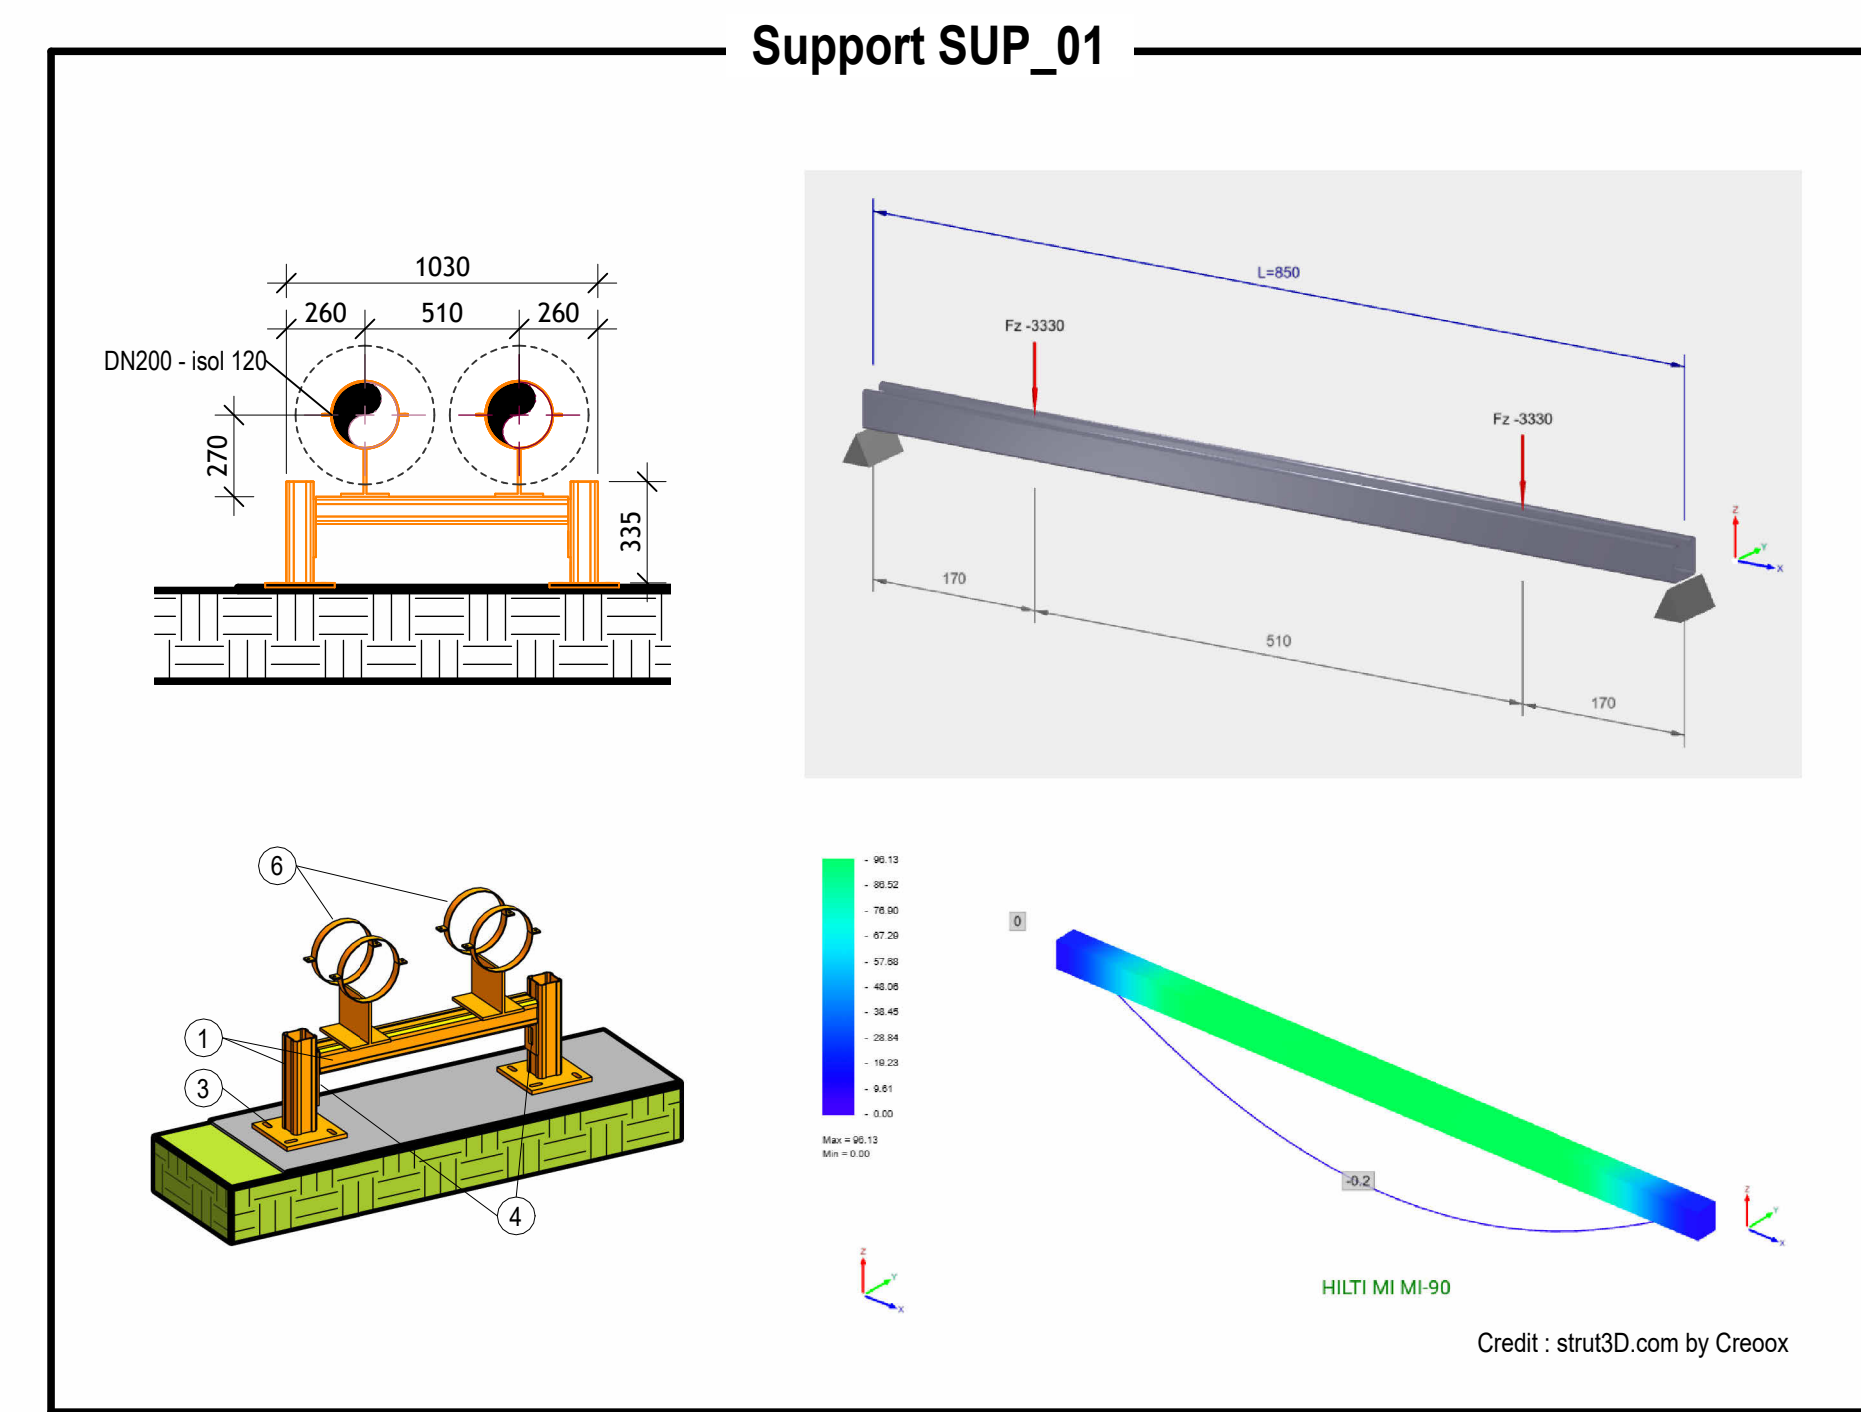



Quantitatif de tuyauterie

Robinnerie et instrumentation			
Code circuit	Libellé	Unité	Quantité
Production	Bride acier noir_P16 Flange DN200-DN200	v	2
Production	Clapet anti retour_DN125_008_Fl Check valve DN150-DN150	v	1
Production	Collet inox_P16 Flange DN125-DN125	v	4
Production	Collet inox_P16 Flange DN150-DN150	v	24
Production	Collet inox_P16 Flange DN150-DN150	v	2
Production	Coupeur de débit Flow transmitter DN150-DN150	v	1
Production	Filtre à tamis_Bride Filter DN150-DN150	v	1
Production	Indicateur de pression Pressure Indicator DN15	v	1
Production	Indicateur de température Temperature Indicator DN15	v	4
Production	Manchon anti-vibrail_Bride Anti-vibration sleeve DN150-DN150	v	4
Production	Purgeur automatique_taraudé Air bleed DN15	v	1
Production	Robinet à boisseau supérieur_GS_FF taraudé Manual isolating valve DN15-DN15	v	4
Production	Robinet à boisseau supérieur_GS_FF taraudé Manual isolating valve DN20-DN20	v	1
Production	Robinet à boisseau supérieur_GS_FF taraudé Manual isolating valve DN25-DN25	v	1
Production	Soupape de sécurité - Taraudé Safety valve DN20-DN15	v	2
Production	Tampon_plain_acier_P16 Blind Flange steel P16 DN150	v	2
Production	Tampon_plain_acier_P16 Blind Flange steel P16 DN200	v	2
Production	Transmetteur de température Temperature transmitter DN15	v	4
Production	Union 3 places_MP 3 places union MP DN15-DN15	v	2
Production	Vanne de réglage à bride_DN150 Manual regulating valve DN150-DN150	v	2
Production	Vanne de réglage à bride_DN200 Manual regulating valve DN200-DN200	v	1
Production	Vanne_papillon_poisnée_Bride Manual Isolating valve DN150-DN150	v	8
Production	Vase d'expansion Expansion vessel DN20	v	1


Canalisations			
Code circuit	Libellé	Unité	Quantité
Production	CAC_Acier Inoxydable à souder DN15	m	2.4
Production	CAC_Acier Inoxydable à souder DN150	m	37.7
Production	CAC_Acier Inoxydable à souder DN200	m	0.7
Production	CAC_Acier Inoxydable à souder DN25	m	0.6
Production	CAC_Acier Noir à souder DN200	m	54.2

Raccords			
Code circuit	Libellé	Unité	Quantité
Production	ACIER_Coude Acier inox DN15-DN15 90°	v	4
Production	ACIER_Coude Acier inox DN150-DN150 90°	v	1
Production	ACIER_Coude Acier inox DN150-DN150 45°	v	3
Production	ACIER_Coude Acier inox DN150-DN150 90°	v	11
Production	ACIER_Coude Acier inox DN20-DN20 90°	v	1
Production	ACIER_Coude Acier noir DN200-DN200 90°	v	4
Production	ACIER_Réduction concentrique EN 10253-1 - 5235_Acier inox DN100-DN15	v	2
Production	ACIER_Réduction concentrique EN 10253-1 - 5235_Acier inox DN150-DN150	v	2
Production	ACIER_Réduction concentrique EN 10253-1 - 5235_Acier inox DN150-DN125	v	6
Production	ACIER_Réduction concentrique EN 10253-1 - 5235_Acier inox DN25-DN15	v	1
Production	ACIER_Soudure Standard DN150-DN150	v	2
Production	ACIER_Te_Fgal_Réduit EN 10253-1_Acier inox DN15-DN15-DN15	v	2
Production	Acier_Piquage Acier inox DN15-DN15	v	11
Production	Acier_Piquage Acier inox DN20-DN20	v	1


Quantitatif supports						
REP.	Designation	Type	Fabricant	Modèle	DN	Quantité (Unité)
SUP_01	-	-	-	-	-	2
SUP_02	-	-	-	-	-	1
SUP_03	-	-	-	-	-	4
SUP_04	-	-	-	-	-	2
1	Rail 90x90	-	HILTI	MI-90	-	16
2	Rail 90x120	-	HILTI	MI-120	-	7
3	Platine pour rail 90x90	-	HILTI	MIC-C90-D	-	14
4	Equerre pour rail 90x90	-	HILTI	MIC-90-UH	-	4
5	Equerre pour rail 90x120	-	HILTI	MIC-120-UH	-	10
6	Double collier soudé sur T6	-	-	-	200	16
7	Collier eau glacée	-	HILTI	MRP-KF	150	14
8	Tige fileté	1/2	-	-	-	14

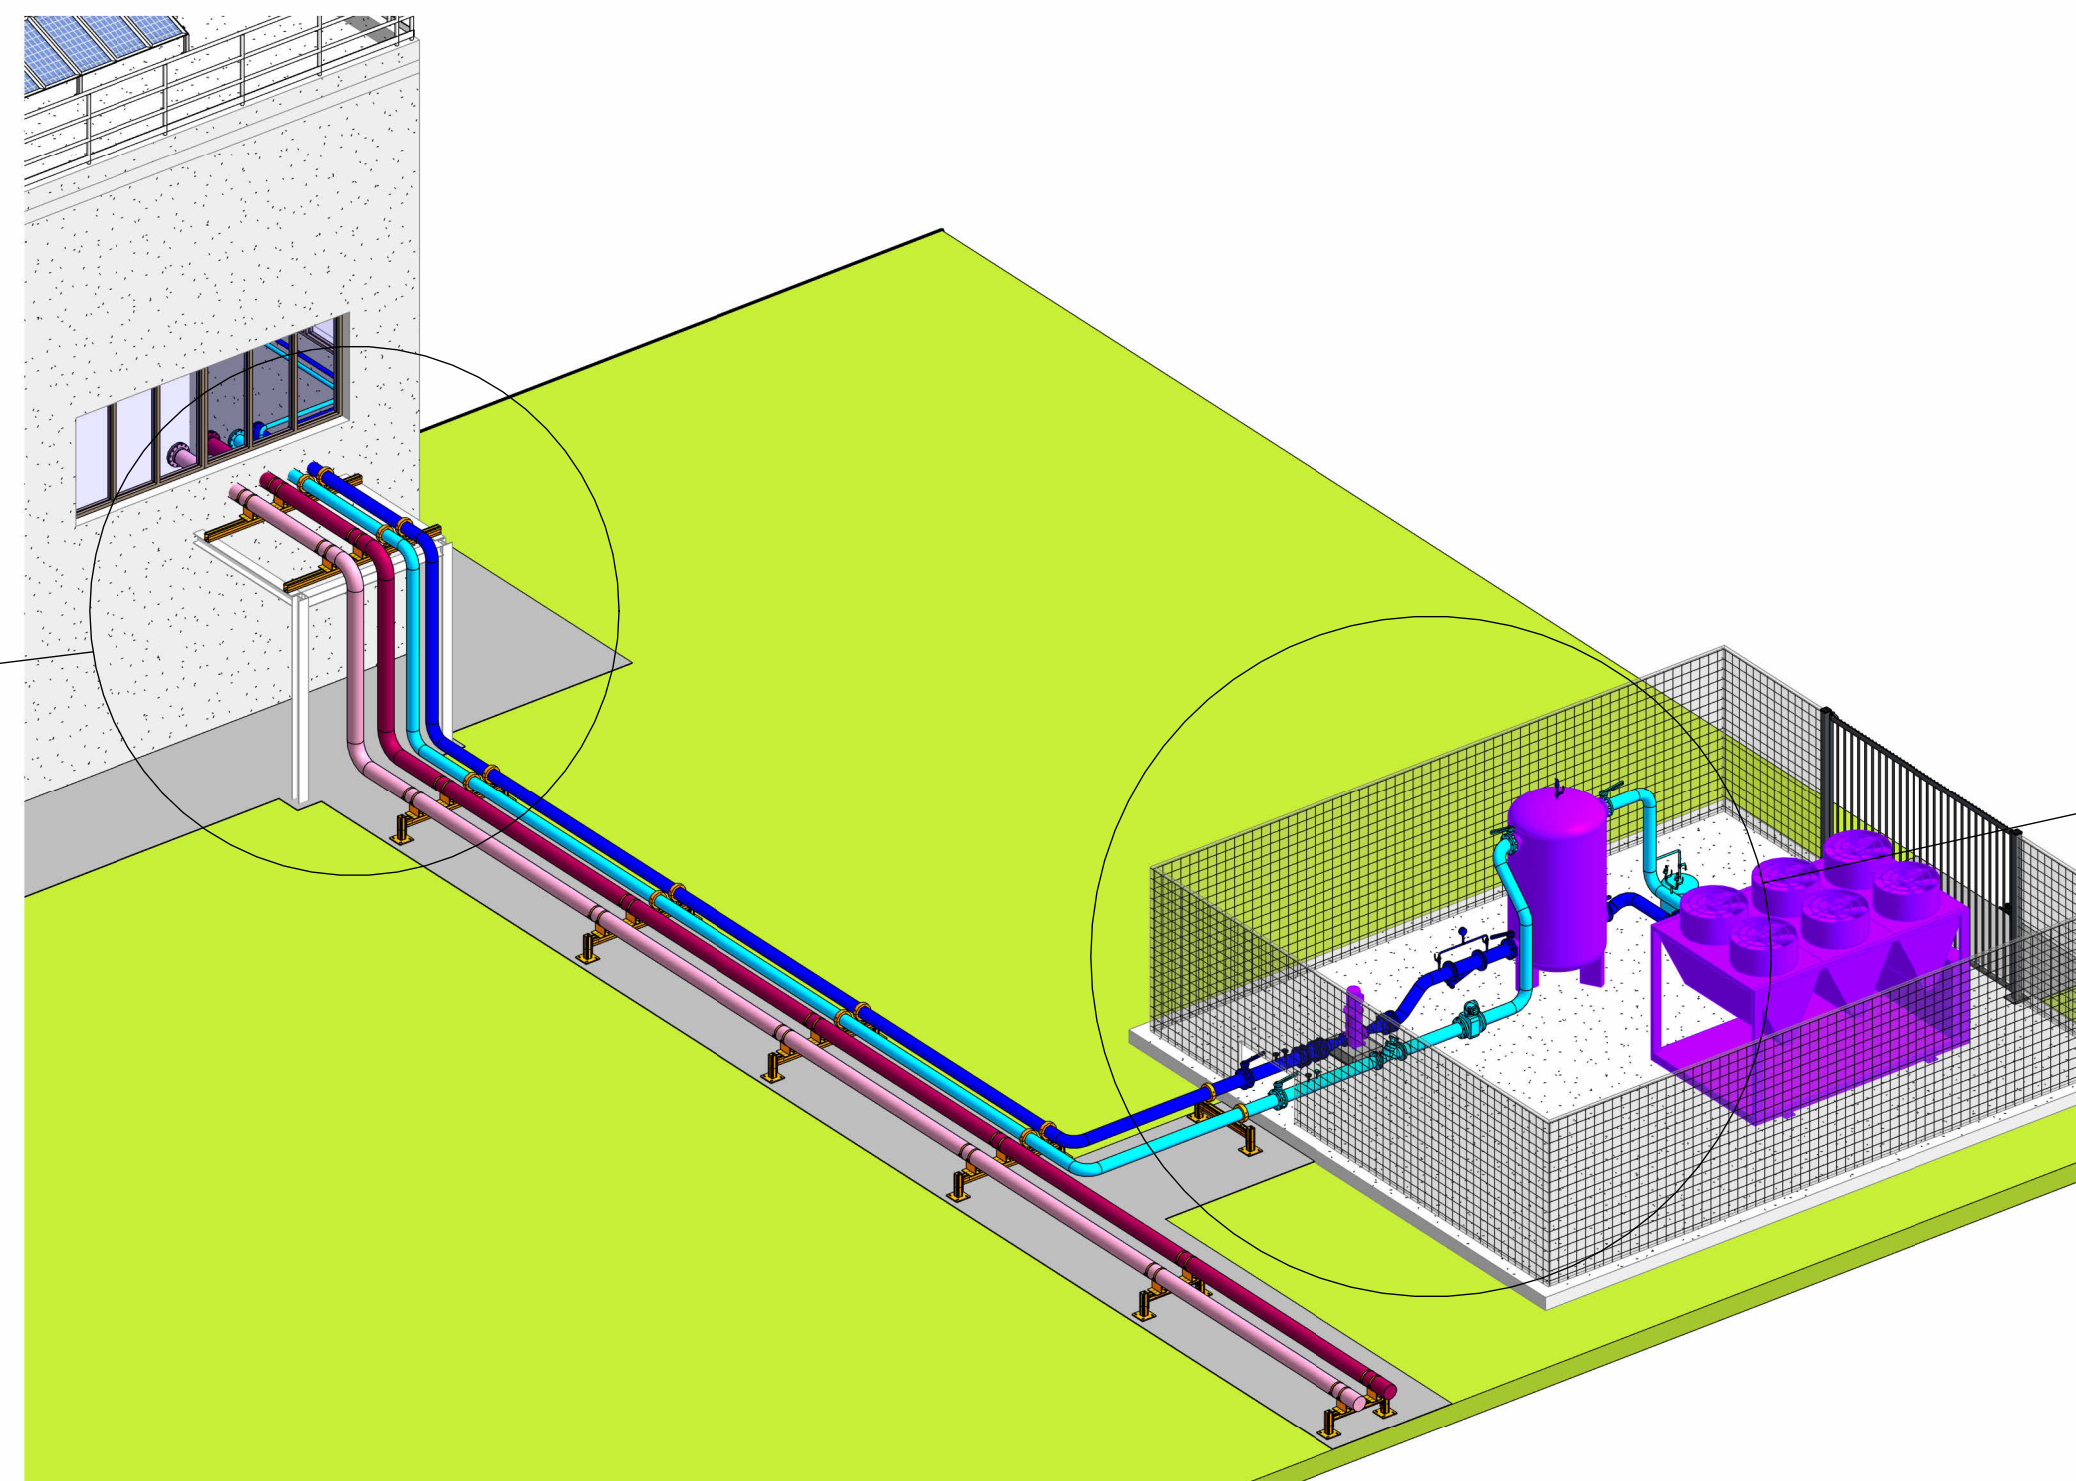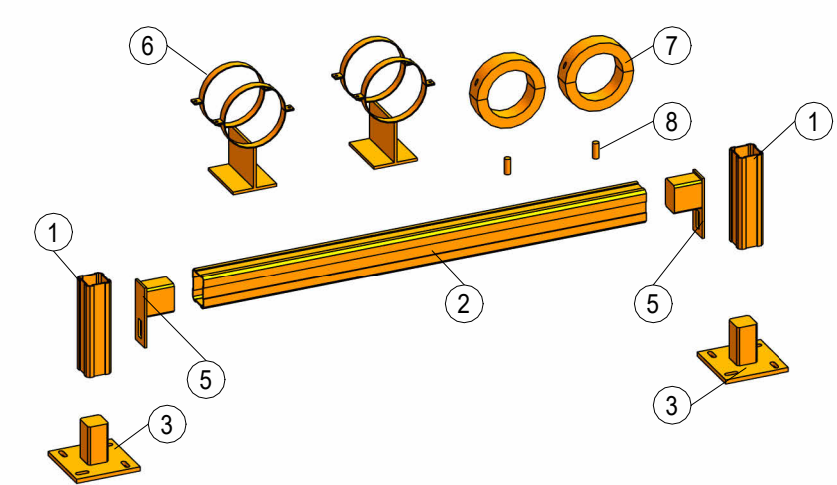

10 Vue d'ensemble 3D

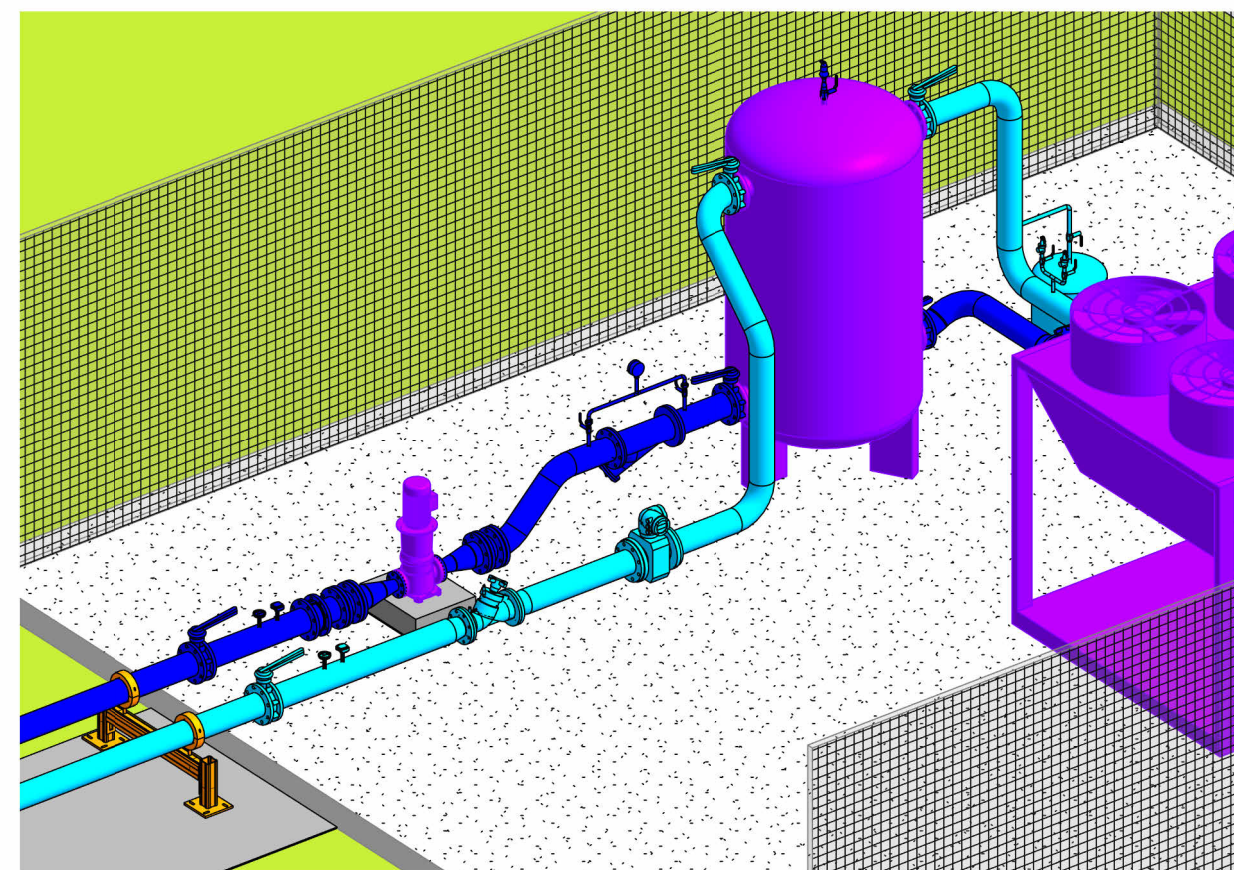

11 Vue 3D groupe froid

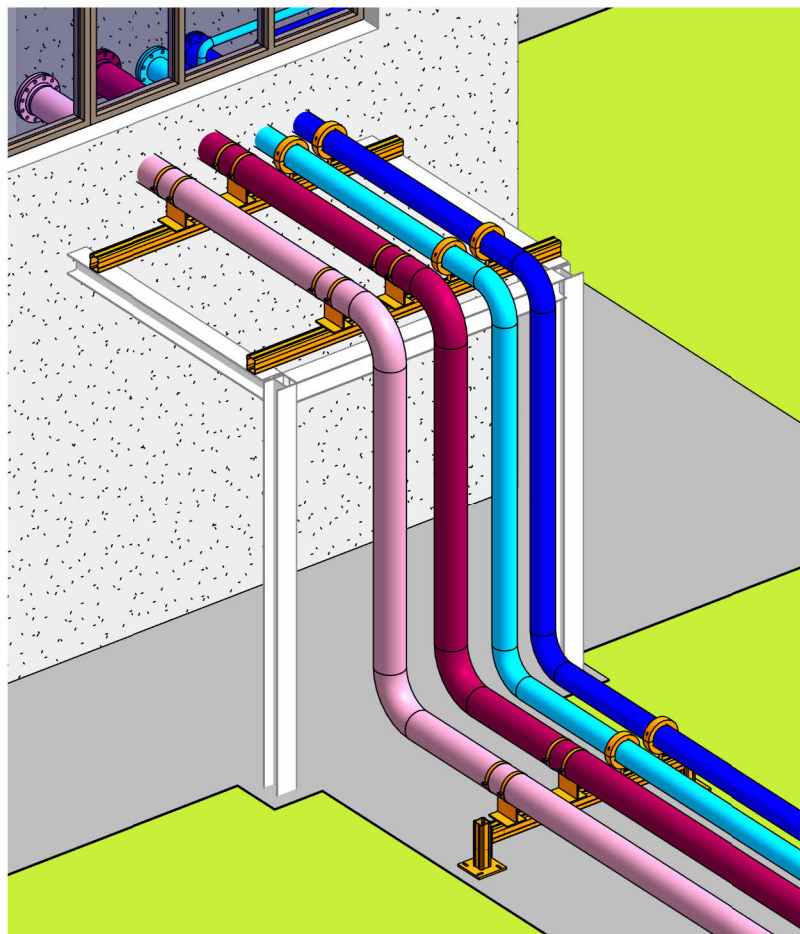

12 Vue 3D entrée bâtiment

Projet promotionnel réalisé par CAD 4 CVC Sàrl

CAD4CVC	A	13/10/2026	Y.OBRY			PREMIERE EMISSION
	IND.	DATE	DRAWN BY	CHECKED BY	MODIFICATION	
	PROJECT PHASE					
	BATIMENT LE LYNX PLAN DE PRODUCTION FROID AVEC SUPPORTS					
NOT VALID FOR EXECUTION				LYN-002		IND.
				0		IND.